

**ԵՐԵՒԱՆ, Հ. ՀԱԿՈՒՅԱՆ-ԿՈՄԻՏԱՍ ՓՈՂՈՑՆԵՐԻ ՀԱՏՈՒՅԹՈՒՄ ԳՏԵՎՈՂ ՏԱՐԱԾՔԻ  
(ՄԵՐԳԵԼՅԱՆ) ՊՈՒՐԱԿԻ ԲԱՐԵԿԱՐԳՄԱՆ ԷՍՔԻԶԱՅԻՆ ՆԱԽԱԳԻՇ**

ՆԱԽԱԳԾՈՂ՝

"ՏԵՔ ՏՈՆ" ՍՊԸ

ՏՆՕՐԵՆ՝


Գ. ՀԱՄԱՉԱՍՊՅԱՆ

ՊԱՏԿԻՐԱՆՈՒՄ՝

ԵՐԵՒԱՆԻ ՔԱՂԱՔԱՊԵՏԱՐԱՆ


ԵՐԵՒԱՆ 2023



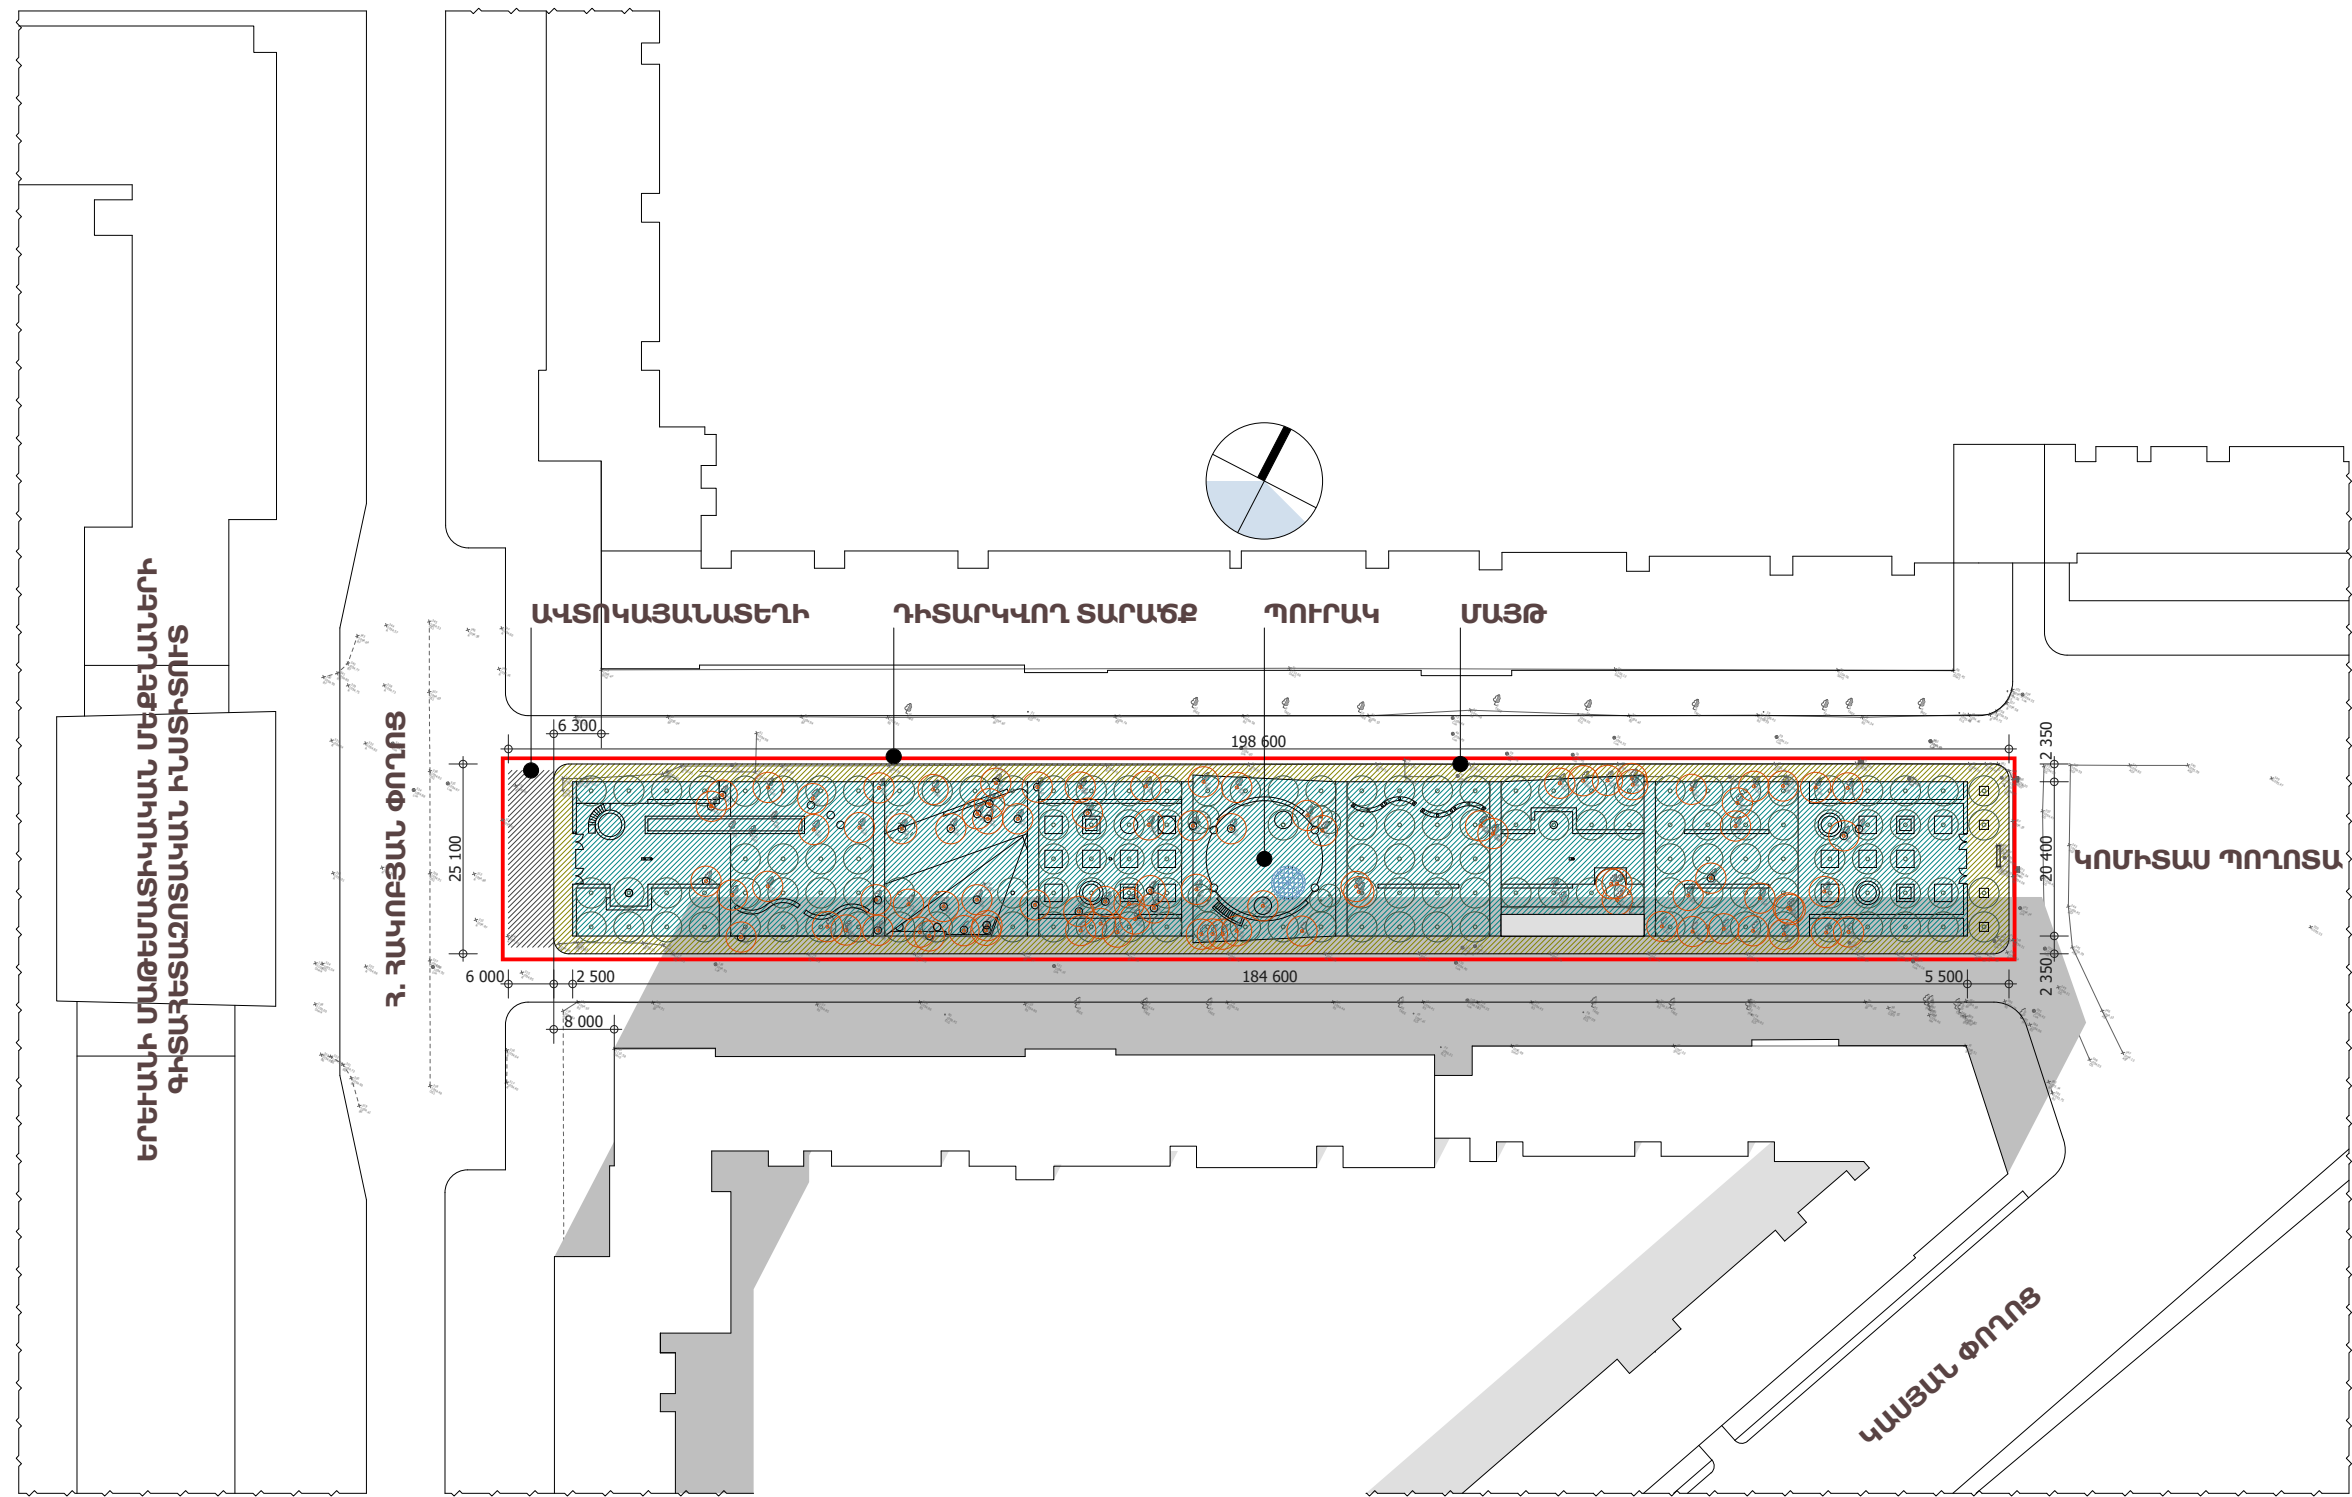

ԳԼԽԱԿՈՐ ՀԱՏԱԿԱԳԻԾ Մ 1:1000


ՃԱՐՏԱՐԱՊԵՏ	ԵՐԵՎԱՆ, Յ. ՀԱԿՈՒԲՅԱՆ Փ. ԵՒ ԿՈՄԻՏԱՍ Պ. ՀԱՏՈՒՅԹՈՒՄ ԳՏԿՈՂ ՏԱՐԱՃՔԻ (ՄԵՐԳԵԼՅԱՆ ՊՈՒՐԱԿԻ) ԲԱՐԵԿԱՐԳՄԱՆ ՆԱԽԱԳԻԾ	ԳԾԱԳԻՐ	ԹԵՐԹ	
Գ. ՀԱՄԱՉԱՄԴՅԱՆ		1	14	
Տ. ԳԱԼՍՅԱՆ	ԷՍԹԻՉԱՅԻՆ ՓՈՒԼ	1:1000		
	ԻՐԱՎԻՃԱԿԱՅԻՆ ՀԱՏԱԿԱԳԻԾ			

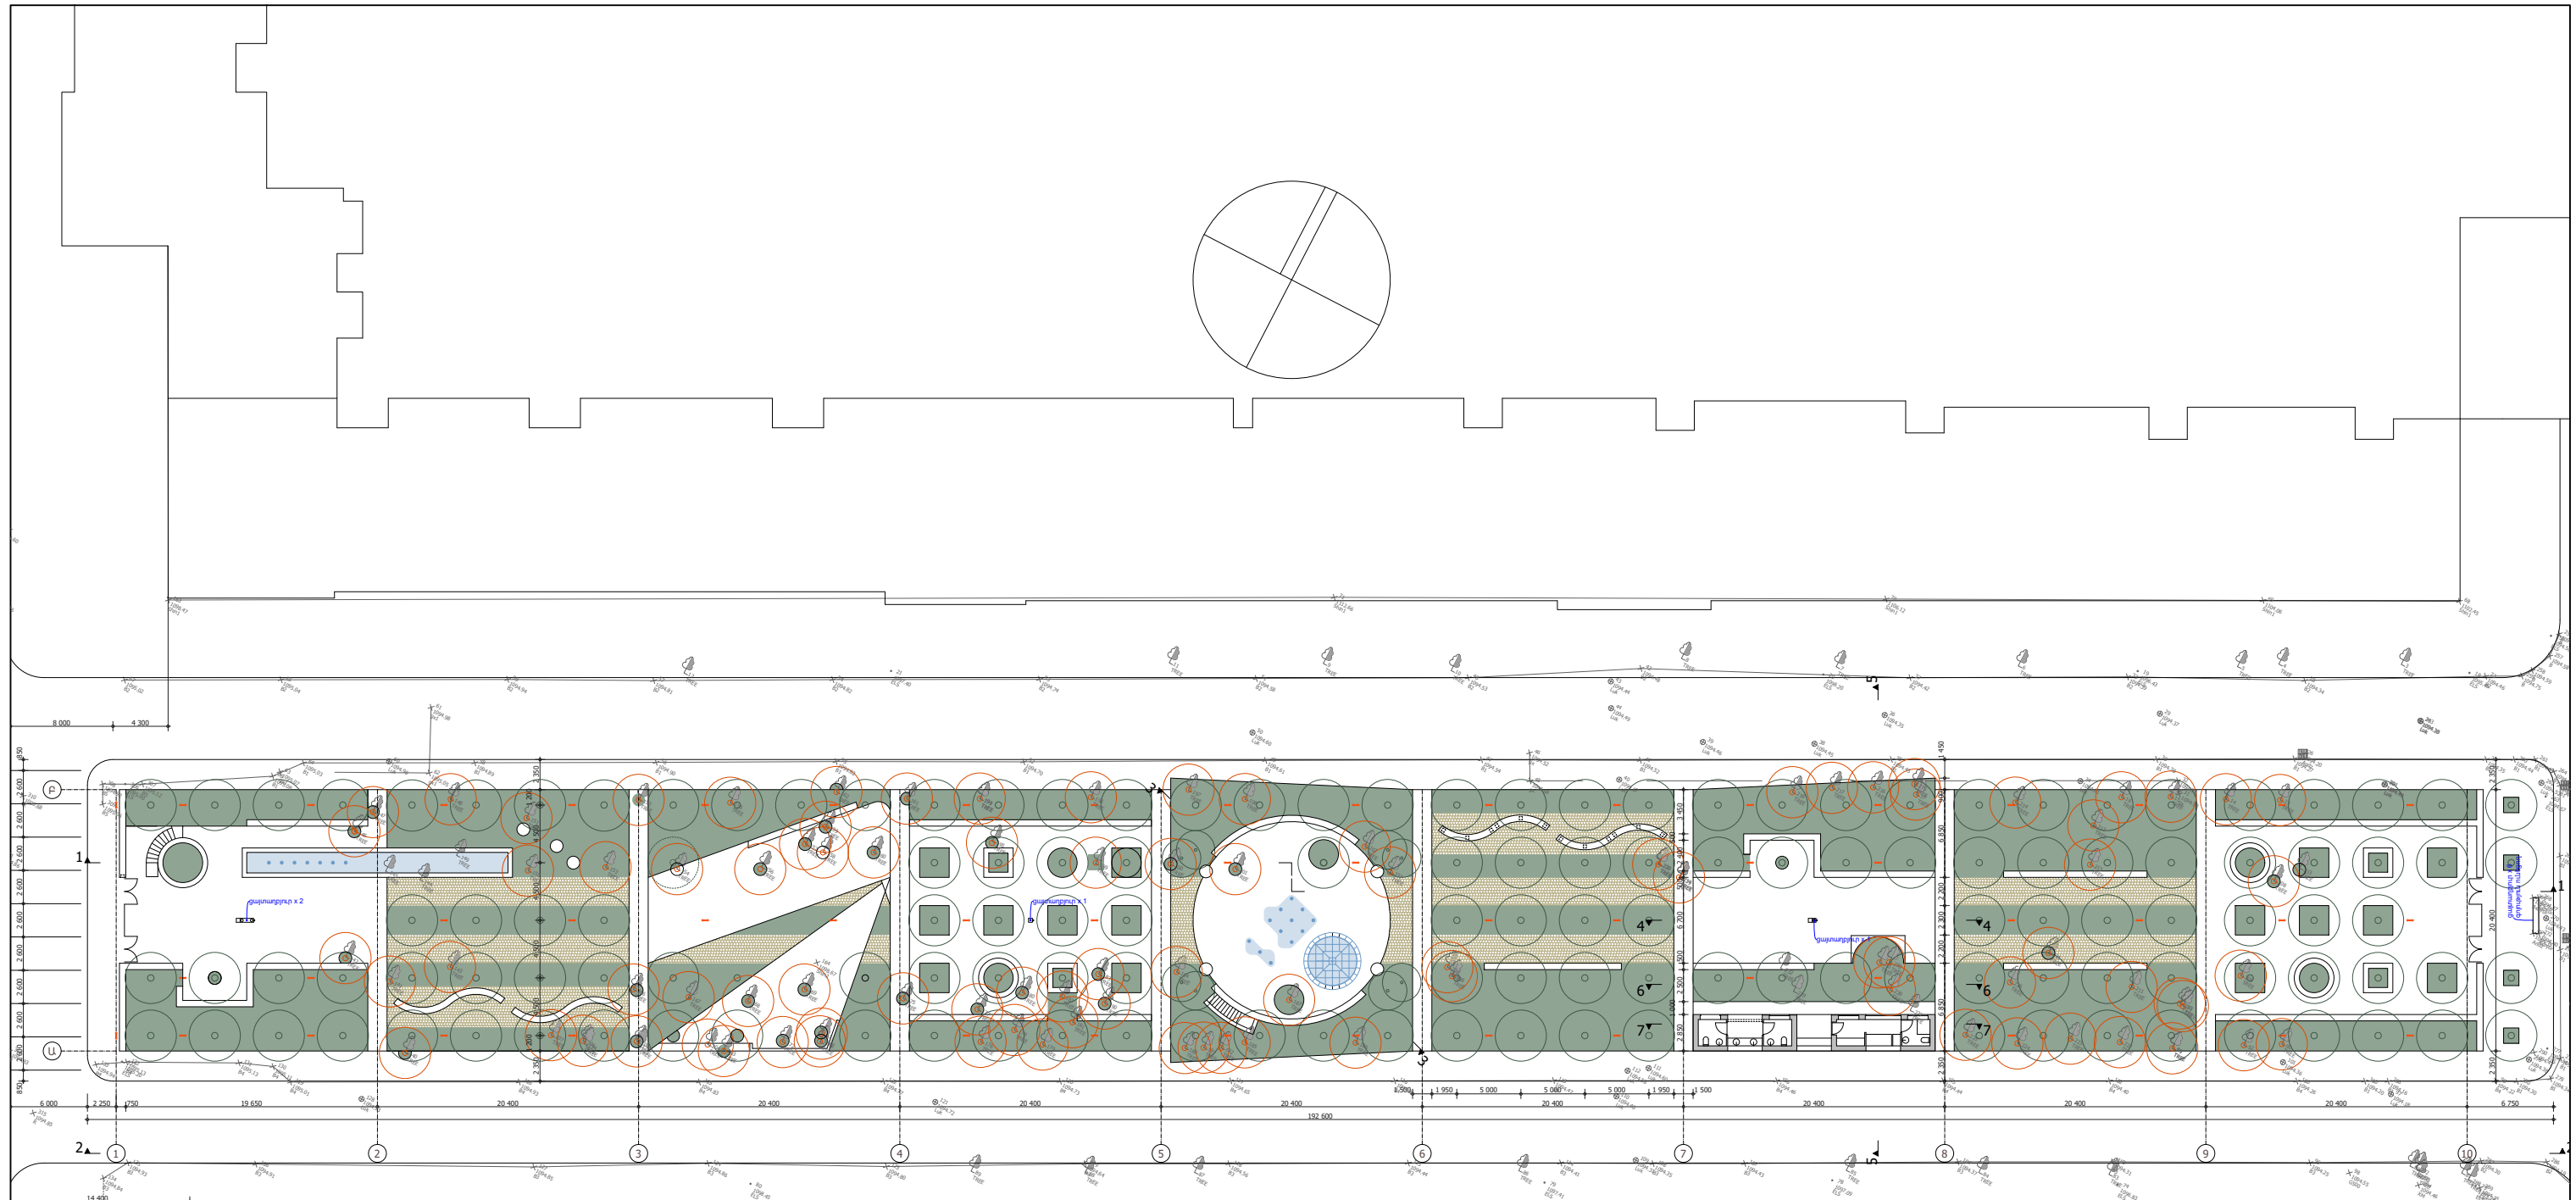

	ԼՈՒՐՏՈՒԿ ԾԱՆԿ	ԼՆԻՍՏՈՒՄ ԾԱՆԿՆԵՐՆԻ՝ 4984.9 ՄԶ	ՊՈՒՐՄԱԿ ԸՆԴՀԱՆՈՒՐ ԾԱՆԿՆԵՐՆԻ՝ 3791.7 ՄԶ
	ԲՈՒՆՈՒԹՅՈՒՆ ՈՒՆԵՑՈՒ ԾԱՆ	ԱՎՏՈՒՎԱՅՆԱՆՏԵՐՆԻ՝ 140.4 ՄԶ	ՋՐԱԹԱՍՆԱՆ ԾԱՆԿՆԵՐՆԻ՝ 2158.7 ՄԶ՝ 56.9%
	ՋՐԱԹԱՍՆԱՆ ՍԱՆՊՆԱՏՈՒՄ	ՊԱՐԿՐԵՑՑՈՒՆ ԾԱՆԿ՝ 1039.5 ՄԶ	ԼՆԻՍՏԵՆԱՒՈՒՄ Է ԴԱՏԵԼ 15 ՎՍՈՒ
	ՋՐԱԹԱՍՆԱՆ ՍԻՉԱՆՆԱՐԳ	ԱՆՋՐԱԹԱՍՆԱՆ ՍԱՆՊՆԱՏՈՒՄ՝ 1493.6 ՄԶ	ԼՆԻՍՏԵՆԱՒՈՒՄ Է ՊԱՉՊԱՆԵԼ 88 ՎՍՈՒ
	ՋՐԱԹԱՍՆԱՆ ԸՍՏՐՈՒՄ	ՋՐԱԹԱՍՆԱՆ ՍԱՆՊՆԱՏՈՒՄ՝ 422.5 ՄԶ	ԼՆԻՍՏԵՆԱՒՈՒՄ Է ՏՆԿԵԼ 141 ՎՍՈՒ
	ՍԻՉԱՆՆԱՐԳ	ՍԻՉԱՆՆԱՐԳ՝ 1736.2 ՄԶ	
	ՍԻՉԱՆՆԱՐԳ	ՋՐԱԹԱՍՆԱՆՆԵՐ՝ 56.9 ՄԶ	
		ԱՏՈՒԳԵՏՆԱՆ ՊՈՒՐՄԱՎԱՅՆՆԵՐ՝ 34.8 ՄԶ	
		ՕՃԱՆԴԱԿ ԿԱՌՈՒՅՑ՝ 53.9 ՄԶ	

ԳԼԽԱԿՈՐ ՀԱՏԱԿԱԳԻԾ Մ 1:500


ՃԱՐՏԱՐԱՊԵՏ	ԵՐԵՒԱՆ, Հ. ՀԱԿՈՒԲՅԱՆ Փ. ԵՒ ԿՈՄՒՏՏԱ Պ. ՀԱՏՈՒՅԹՈՒՄ ԳՏԱԿՈՐ	ԳՅԱԳԻՐ	ԹԵՐԹ	architectural studio 
Գ. ՀԱՄԱՉԱՍՊՅԱՆ	ՏԱՐԱԾՔԻ (ՄԵՐԳԵԼՅԱՆ ՊՈՒՐՄԱԿԻ) ԲԱՐԵԿԱՐԳՄԱՆ ԼՆԻՍՏԻԾ	2	14	
Տ. ԳԱԼՍՅԱՆ	ԷՍՔԻԶԱՅԻՆ ՓՈՒԼ ՀԱՏԱԿԱԳԻԾ	1:500		

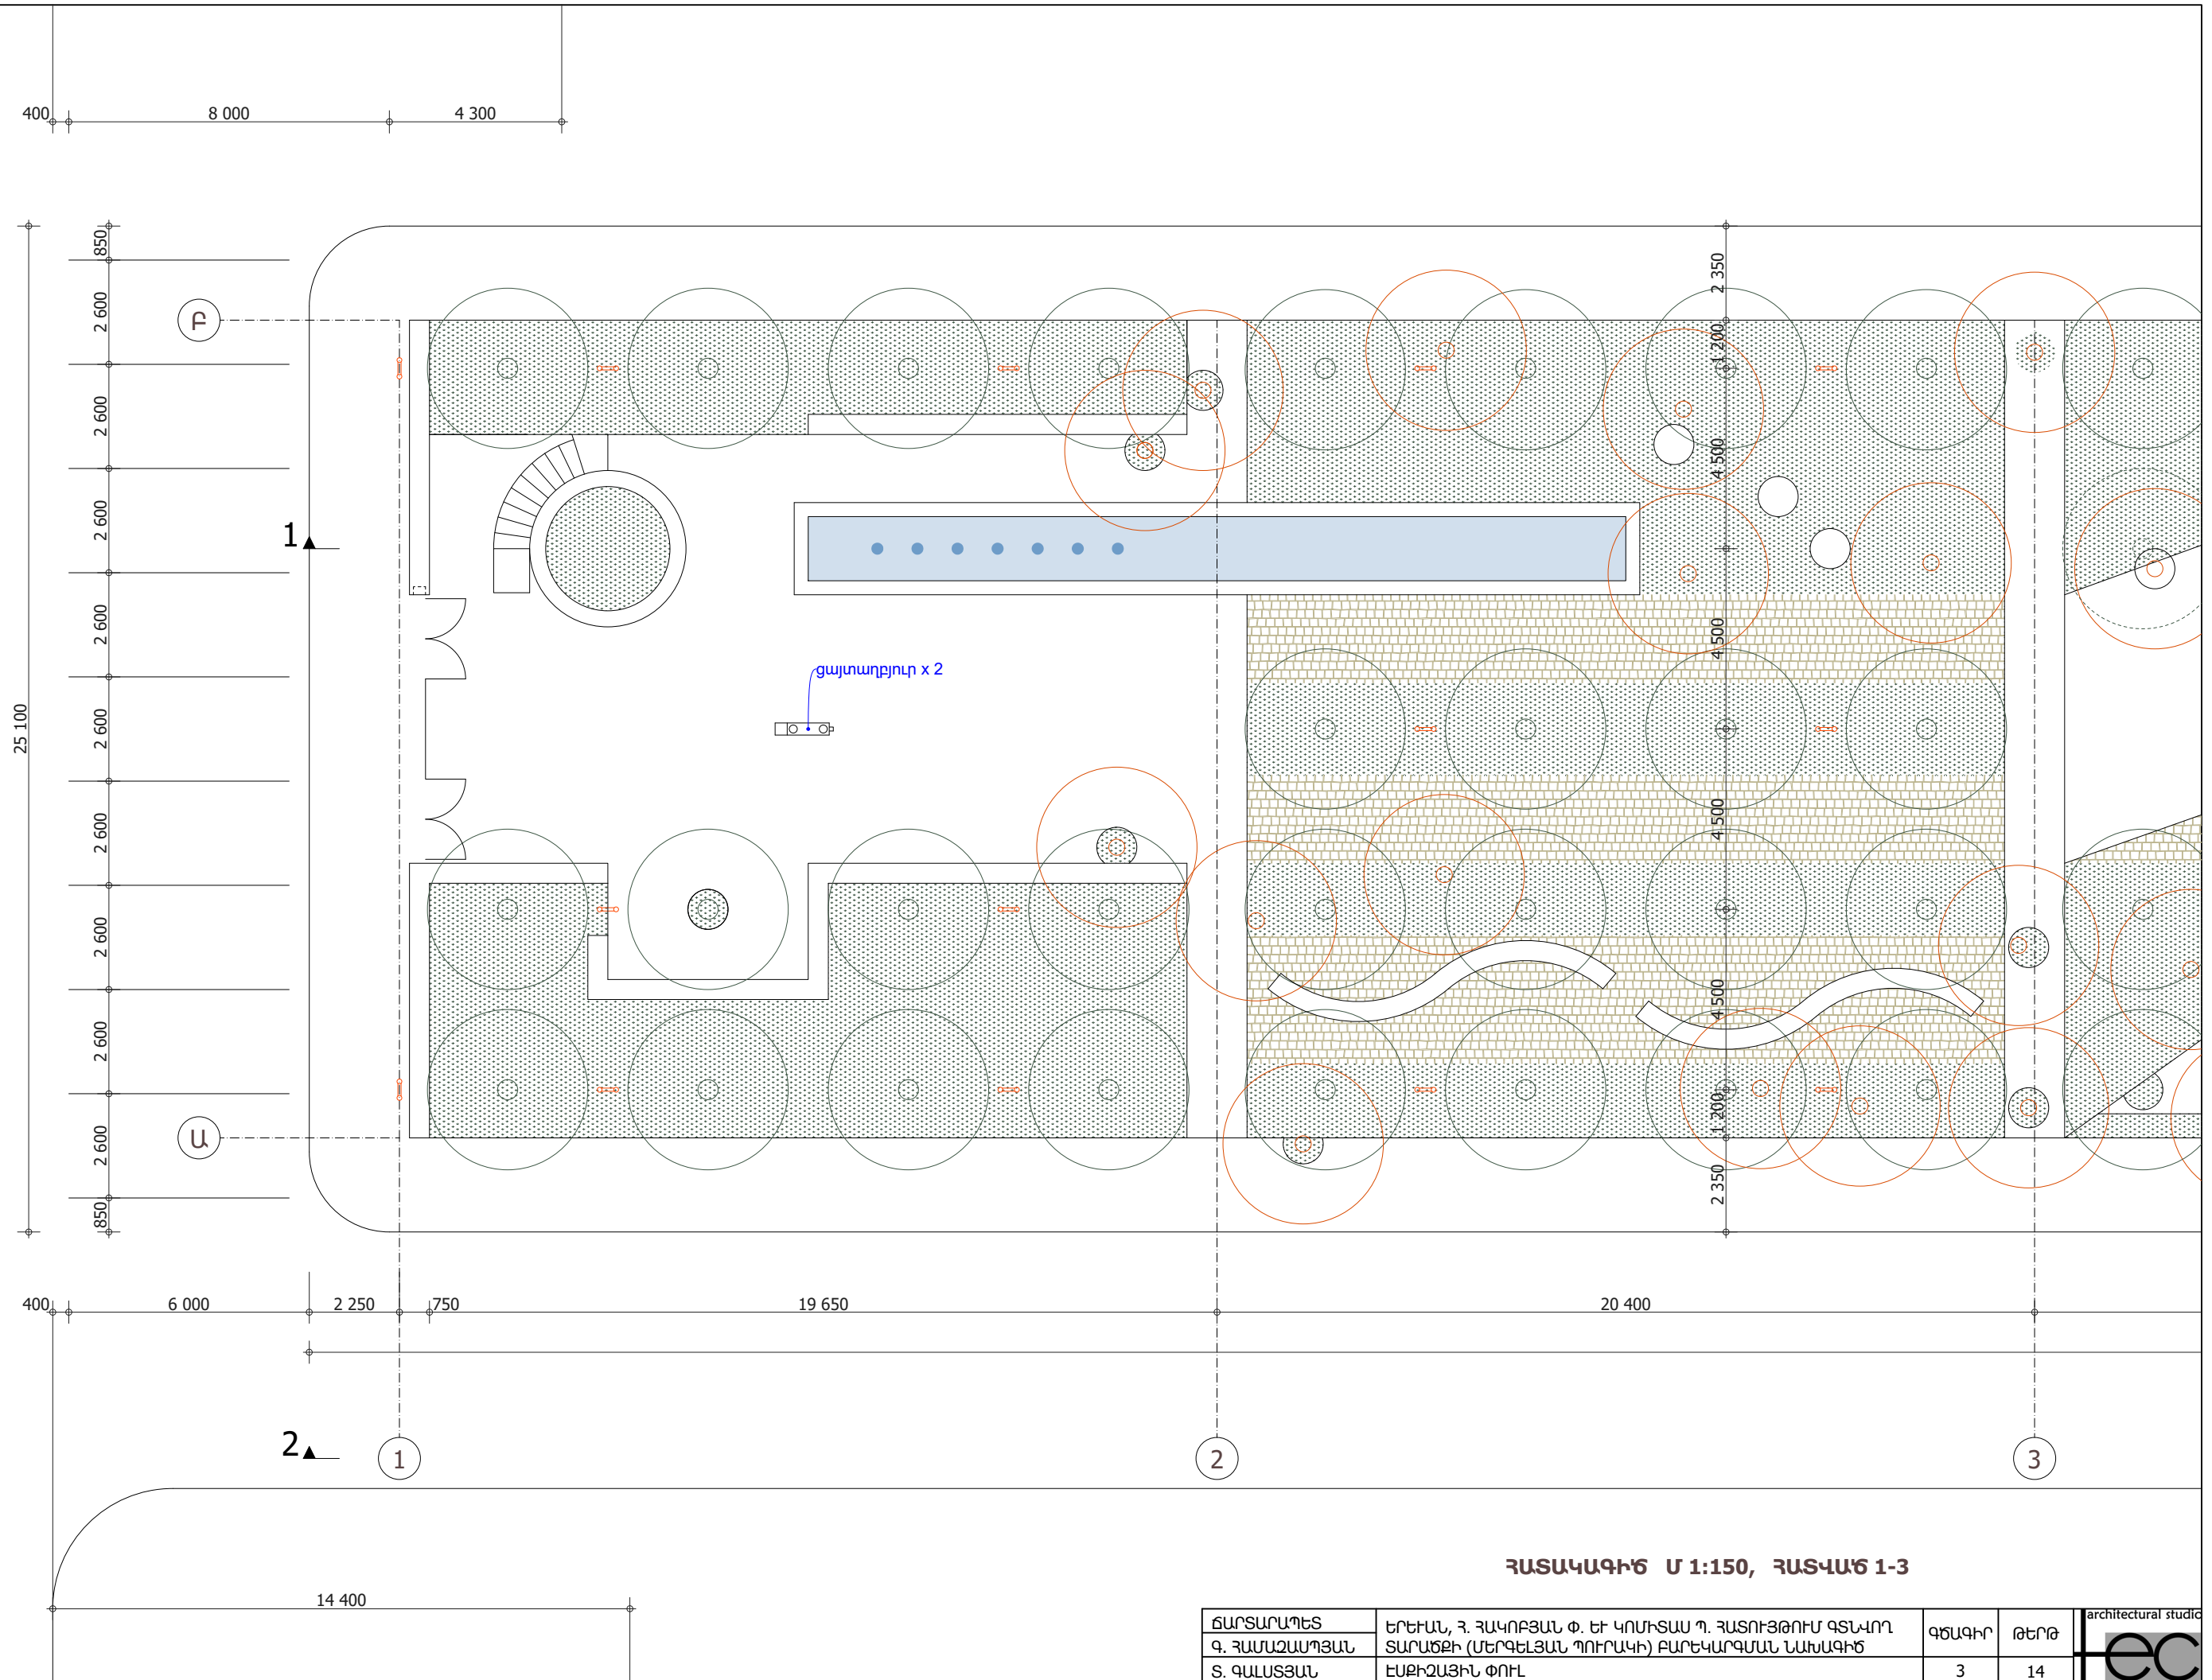

ՀԱՏԱԿԱԳԻԾ Մ 1:150, ՀԱՏԱԿ 1-3


ՃԱՐՏԱՐԱԴԵՏ	ԵՐԵՒԱՆ, Հ. ՀԱԿՈՒԲՅԱՆ Փ. ԵՒ ԿՈՍՏԻՏՅԱՆ Պ. ՀԱՏՈՒՅԹՈՒՄ ԳՏԿՈՂ ՏԱՐԱԾՔԻ (ՄԵՐԳԵԼՅԱՆ ՊՈՒՐԱԿԻ) ԲԱՐԵԿԱՐԳՄԱՆ ՆԱԽԱԳԻԾ	ԳԾԱԳԻՐ	ԹԵՐԹ	
Գ. ՀԱՄԱՉԱՄԴՅԱՆ	ԷՍԹԻՉԱՅԻՆ ՓՈՒԼ	3	14	
Տ. ԳԱԼՍՏՅԱՆ	ՀԱՏԱԿԱԳԻԾ, ԿԱՆԱԶԱՊԱՏՄԱՆ ՍԽԵՄԱ	1:150		



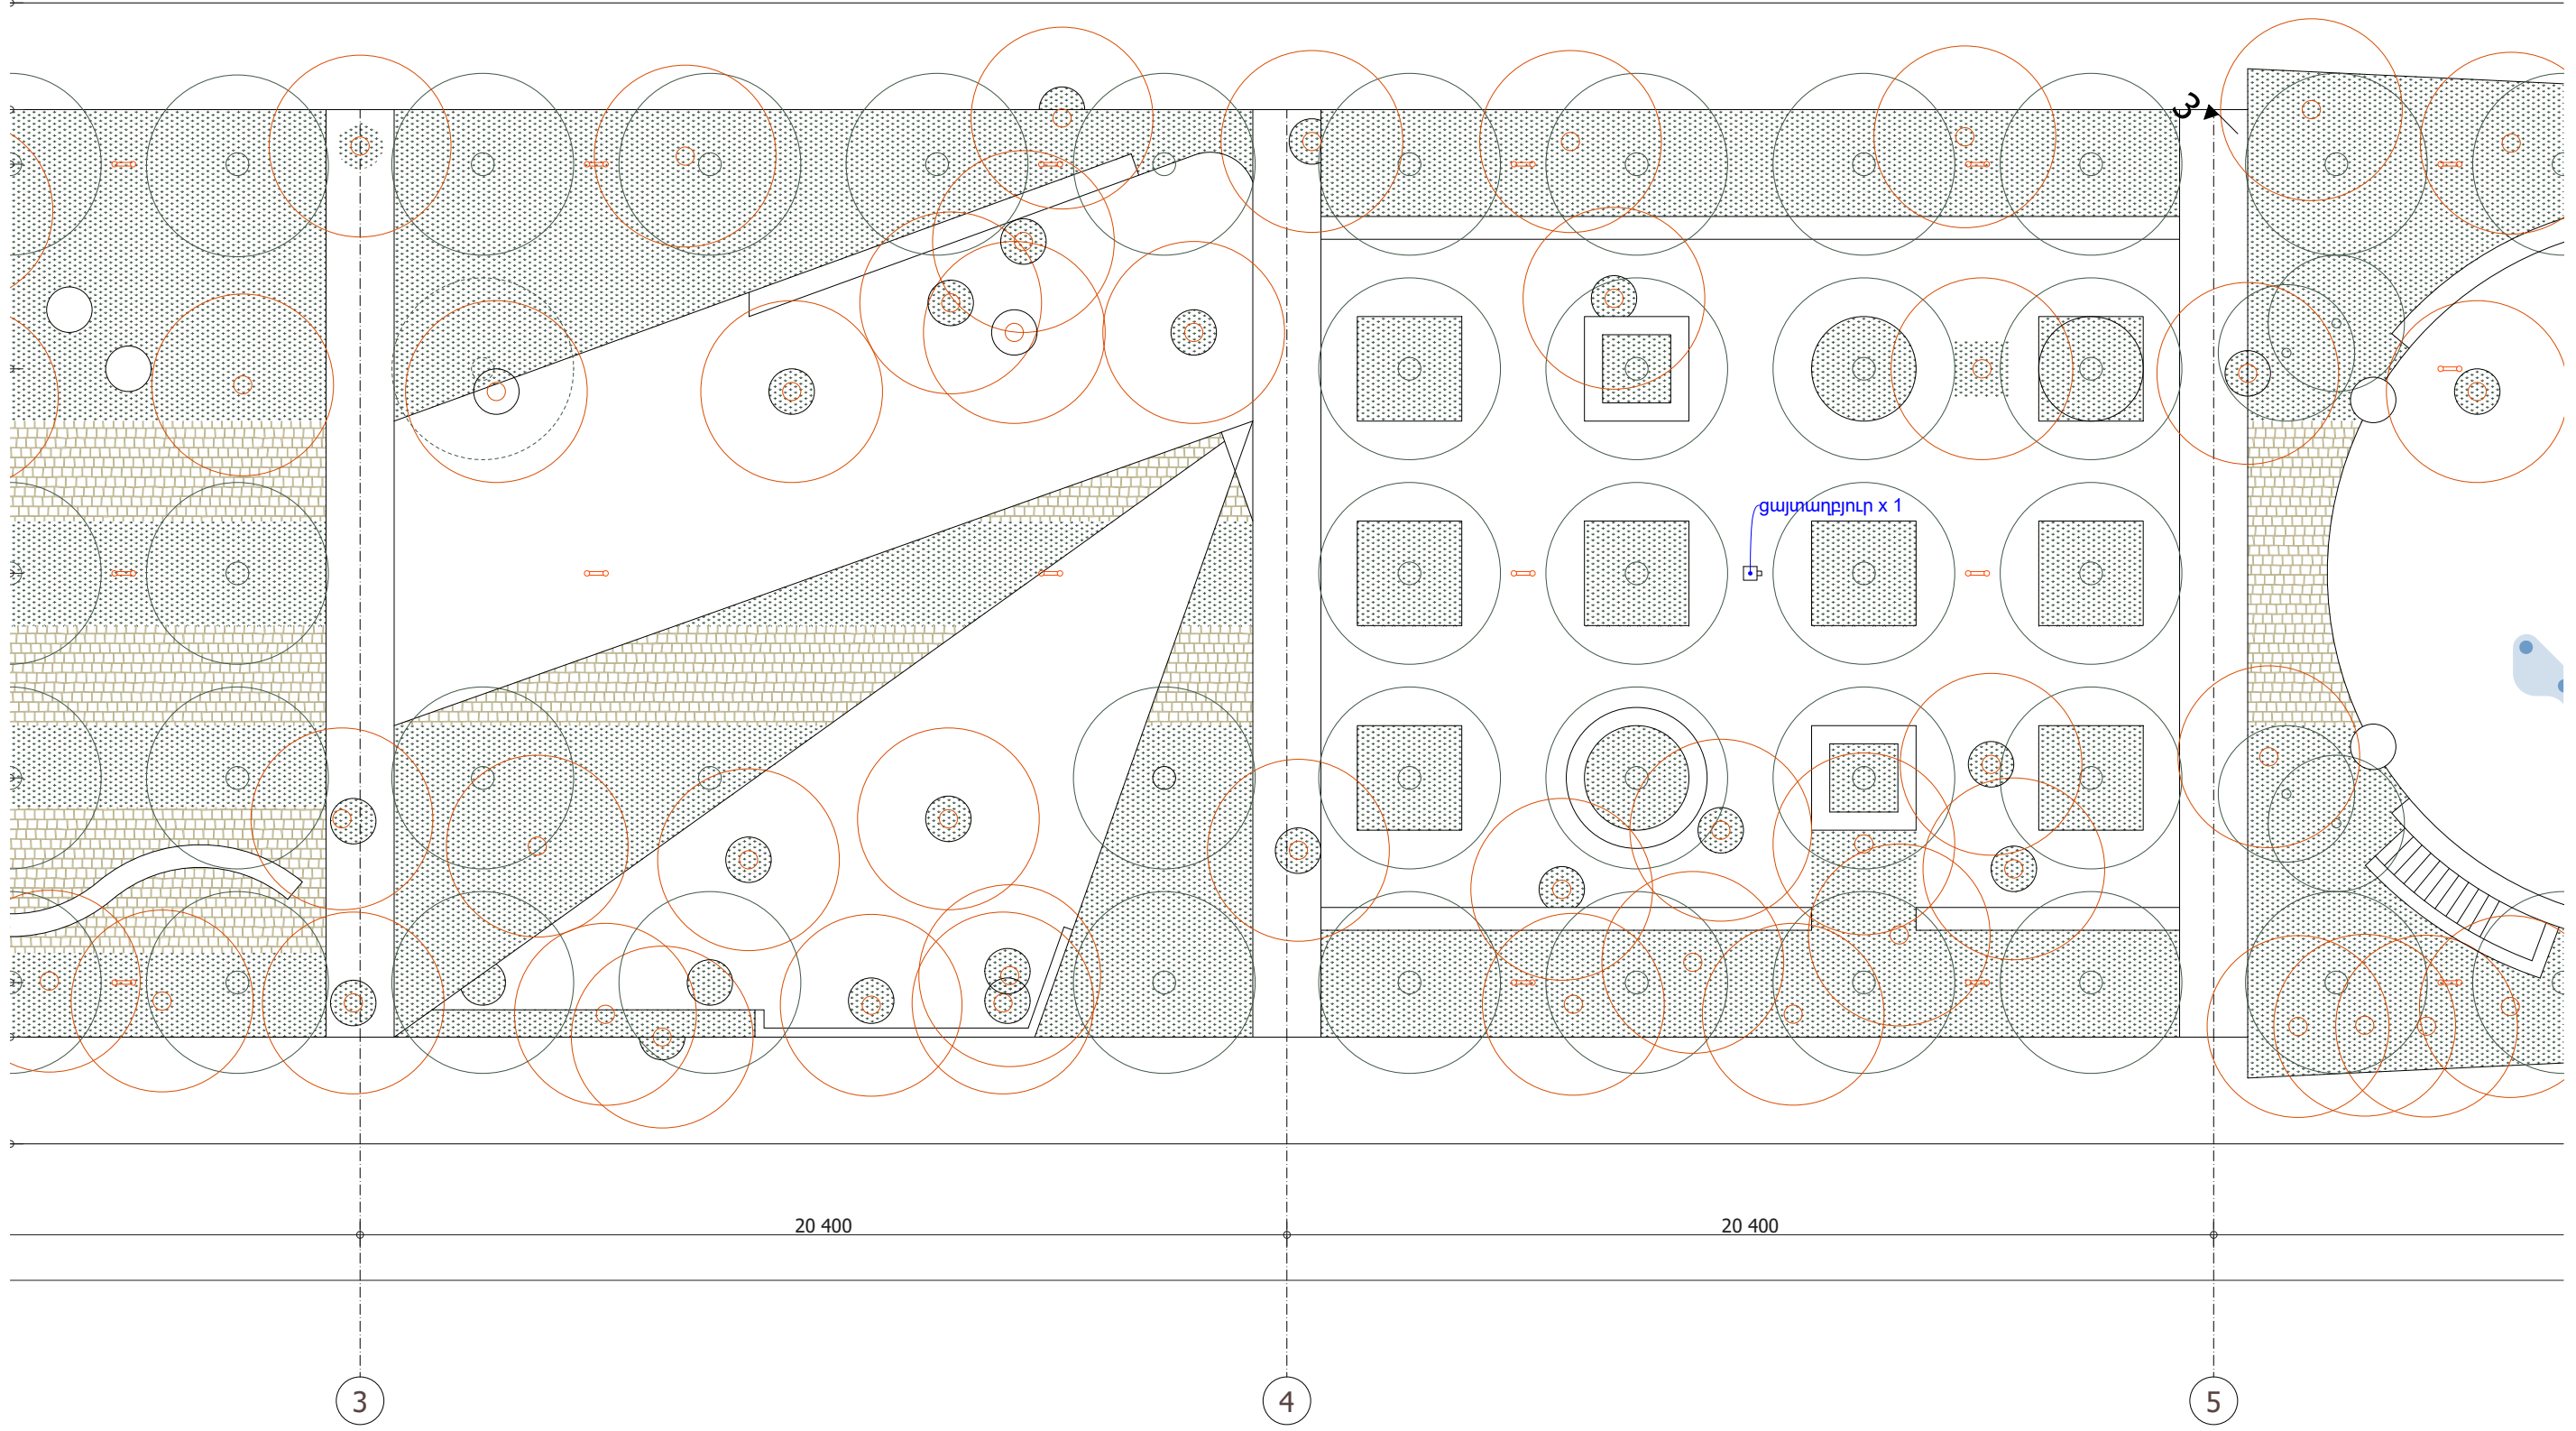

ՀԱՏԱԿԱԳԻԾ Մ 1:150, ՀԱՏԱԿՆԵՐ 3-5


ՃԱՐՏԱՐԱԴԵՏ	ԵՐԵՒԱՆ, Հ. ՀԱԿՈՒԲՅԱՆ Փ. ԵՒ ԿՈՄԻՏՏԱ Պ. ՀԱՏՈՒՅԹՈՒՄ ԳՏԱԿՈՂ ՏԱՐԱԾՔԻ (ՄԵՐԳԵԼՅԱՆ ՊՈՒՐԱԿԻ) ԲԱՐԵԿԱՐԳՄԱՆ ՆԱԽԱԳԻԾ	ԳԾԱԳԻՐ	ԹԵՐԹ	
Գ. ՀԱՄԱՉԱՄԴՅԱՆ	ԷՍԹԻՉԱՅԻՆ ՓՈՒԼ	4	14	
Տ. ԳԱԼՍՅԱՆ	ՀԱՏԱԿԱԳԻԾ, ԿԱՆԱԶԱՊԱՏՄԱՆ ՍԽԵՄԱ	1:150		

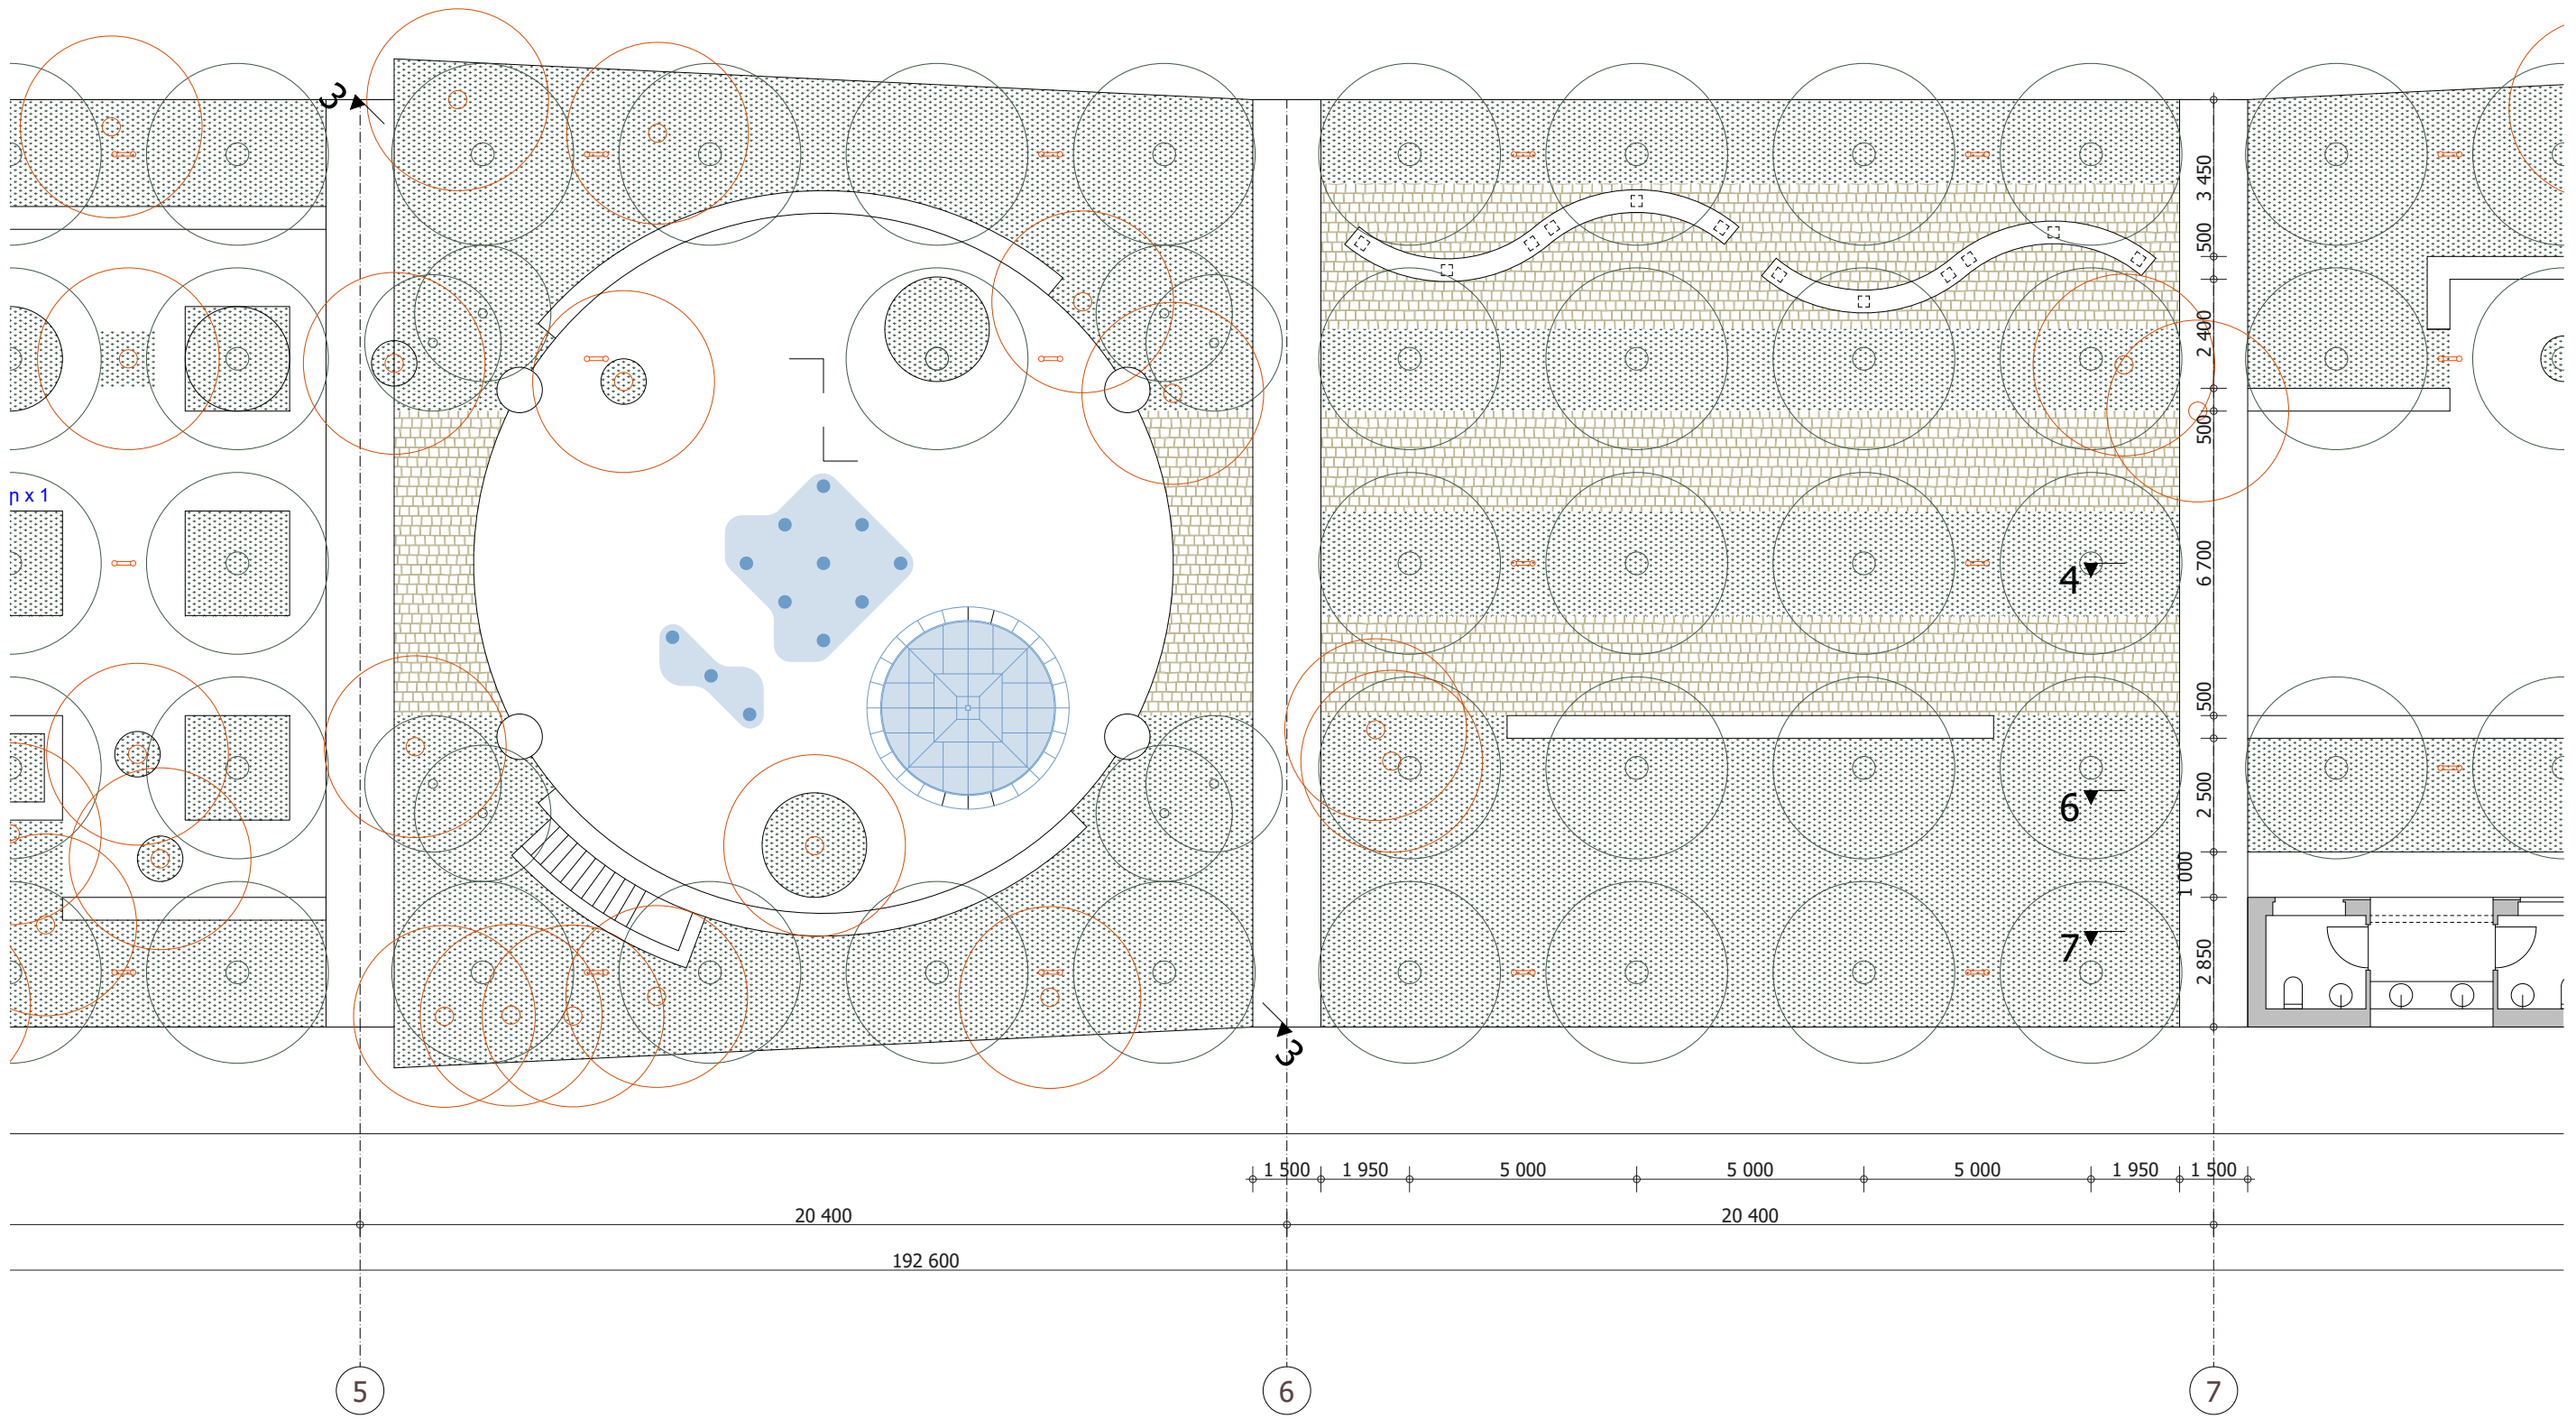

ՀԱՏԱԿԱԳԻԾ Մ 1:150, ՀԱՏԱԿ 5-7


ՃԱՐՏԱՐԱԴԵՏ	ԵՐԵՒԱՆ, Հ. ՀԱԿՈՒԲՅԱՆ Փ. ԵՒ ԿՈՍԻՏՅԱՆ Պ. ՀԱՏՈՒՅԹՈՒՄ ԳՏԱԿՈՂ	ԳԾԱԳԻՐ	ԹԵՐԹ	architectural studio
Գ. ՀԱՄԱՉԱՄԴՅԱՆ	ՏԱՐԱԾՔԻ (ՄԵՐԳԵԼՅԱՆ ՊՈՒՐԱԿԻ) ԲԱՐԵԿԱՐԳՄԱՆ ՆԱԽԱԳԻԾ	5	14	
Տ. ԳԱԼՍՅԱՆ	ԷՍՔԻԶԱՅԻՆ ՓՈՒԼ	1:150		
	ՀԱՏԱԿԱԳԻԾ, ԿԱՆԱԶԱՊԱՏՄԱՆ ՍԽԵՄԱ			



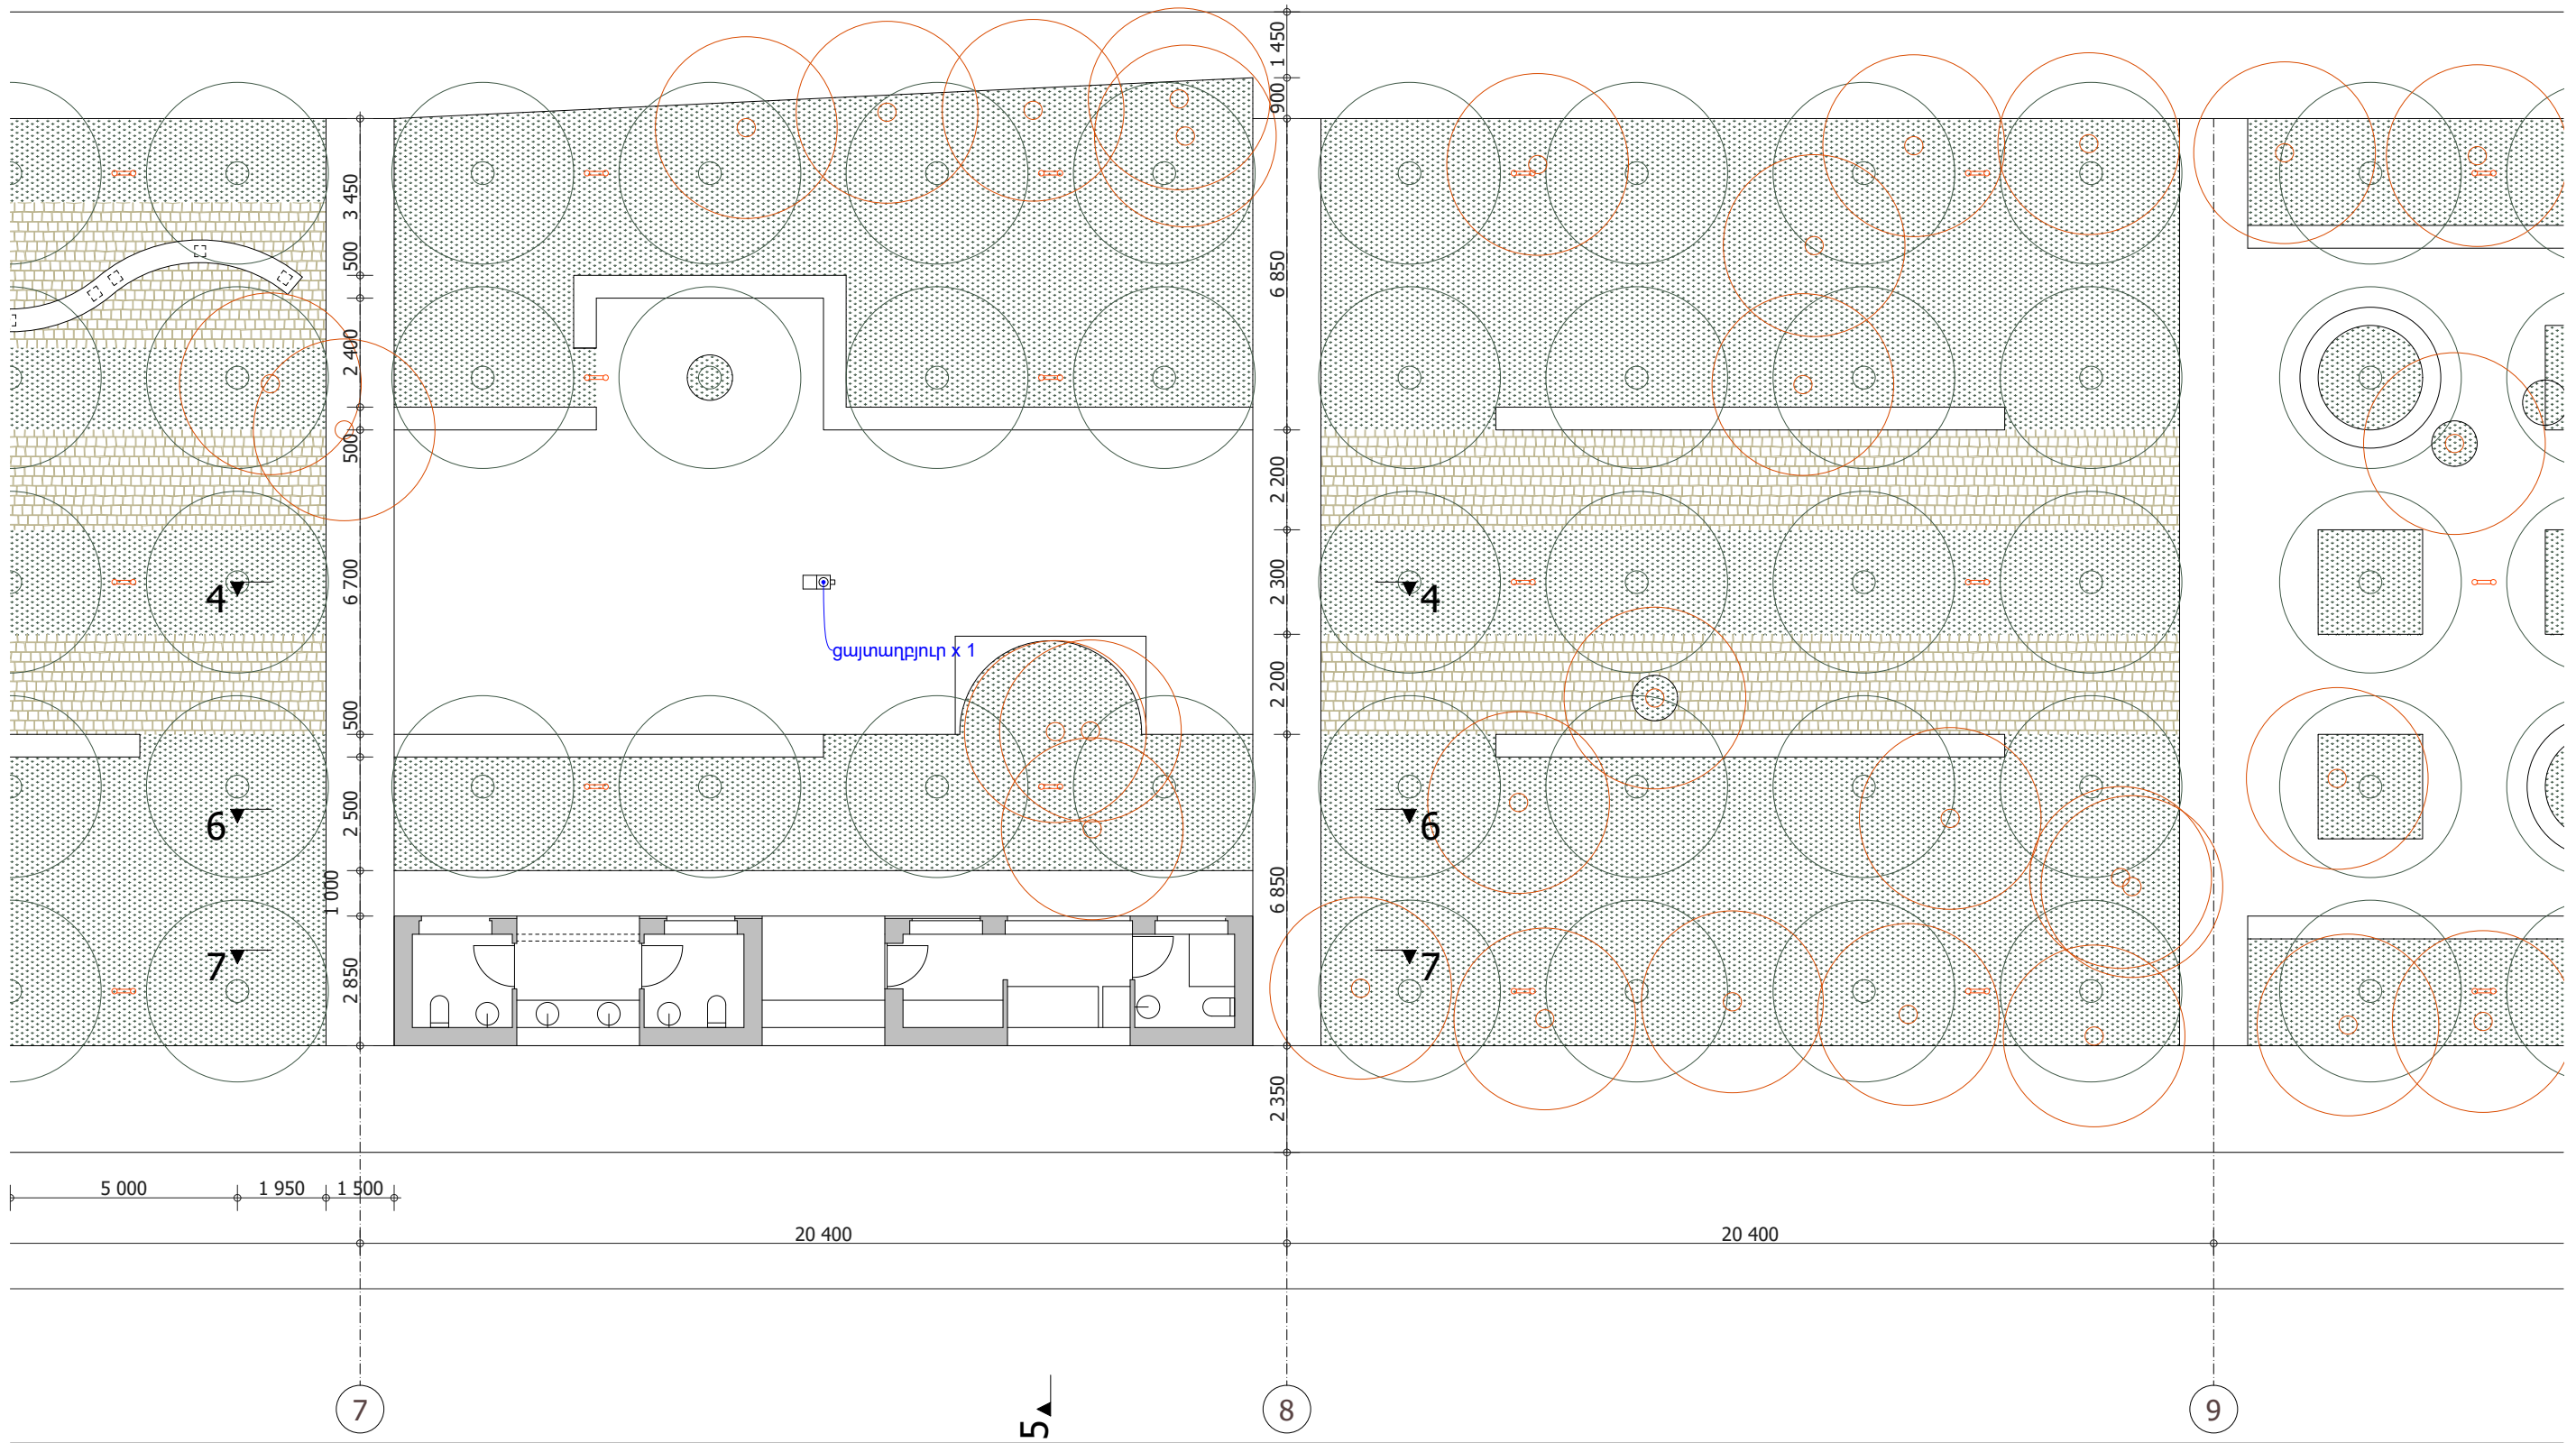

ՀԱՏԱԿԱԳԻԾ Մ 1:150, ՀԱՏԱԿՆԵՐ 7-9


ՃԱՐՏԱՐԱԴԵՏ	ԵՐԵՎԱՆ, Հ. ՀԱԿՈԲՅԱՆ Փ. ԵՒ ԿՈՄԻՏՏԱ Պ. ՀԱՏՈՒՅԹՈՒՄ ԳՏԿՈՂ	ԳԾԱԳԻՐ	ԹԵՐԹ	
Գ. ՀԱՄԱՉԱՄԴՅԱՆ	ՏԱՐԱԾՔԻ (ՄԵՐԳԵԼՅԱՆ ՊՈՒՐԱԿԻ) ԲԱՐԵԿԱՐԳՄԱՆ ՆԱԽԱԳԻԾ	6	14	
Տ. ԳԱԼՍՅԱՆ	ԷՍՔԻԶԱՅԻՆ ՓՈՒԼ	1:150		
	ՀԱՏԱԿԱԳԻԾ, ԿԱՆԱԶԱՊԱՏՄԱՆ ՍԽԵՄԱ			

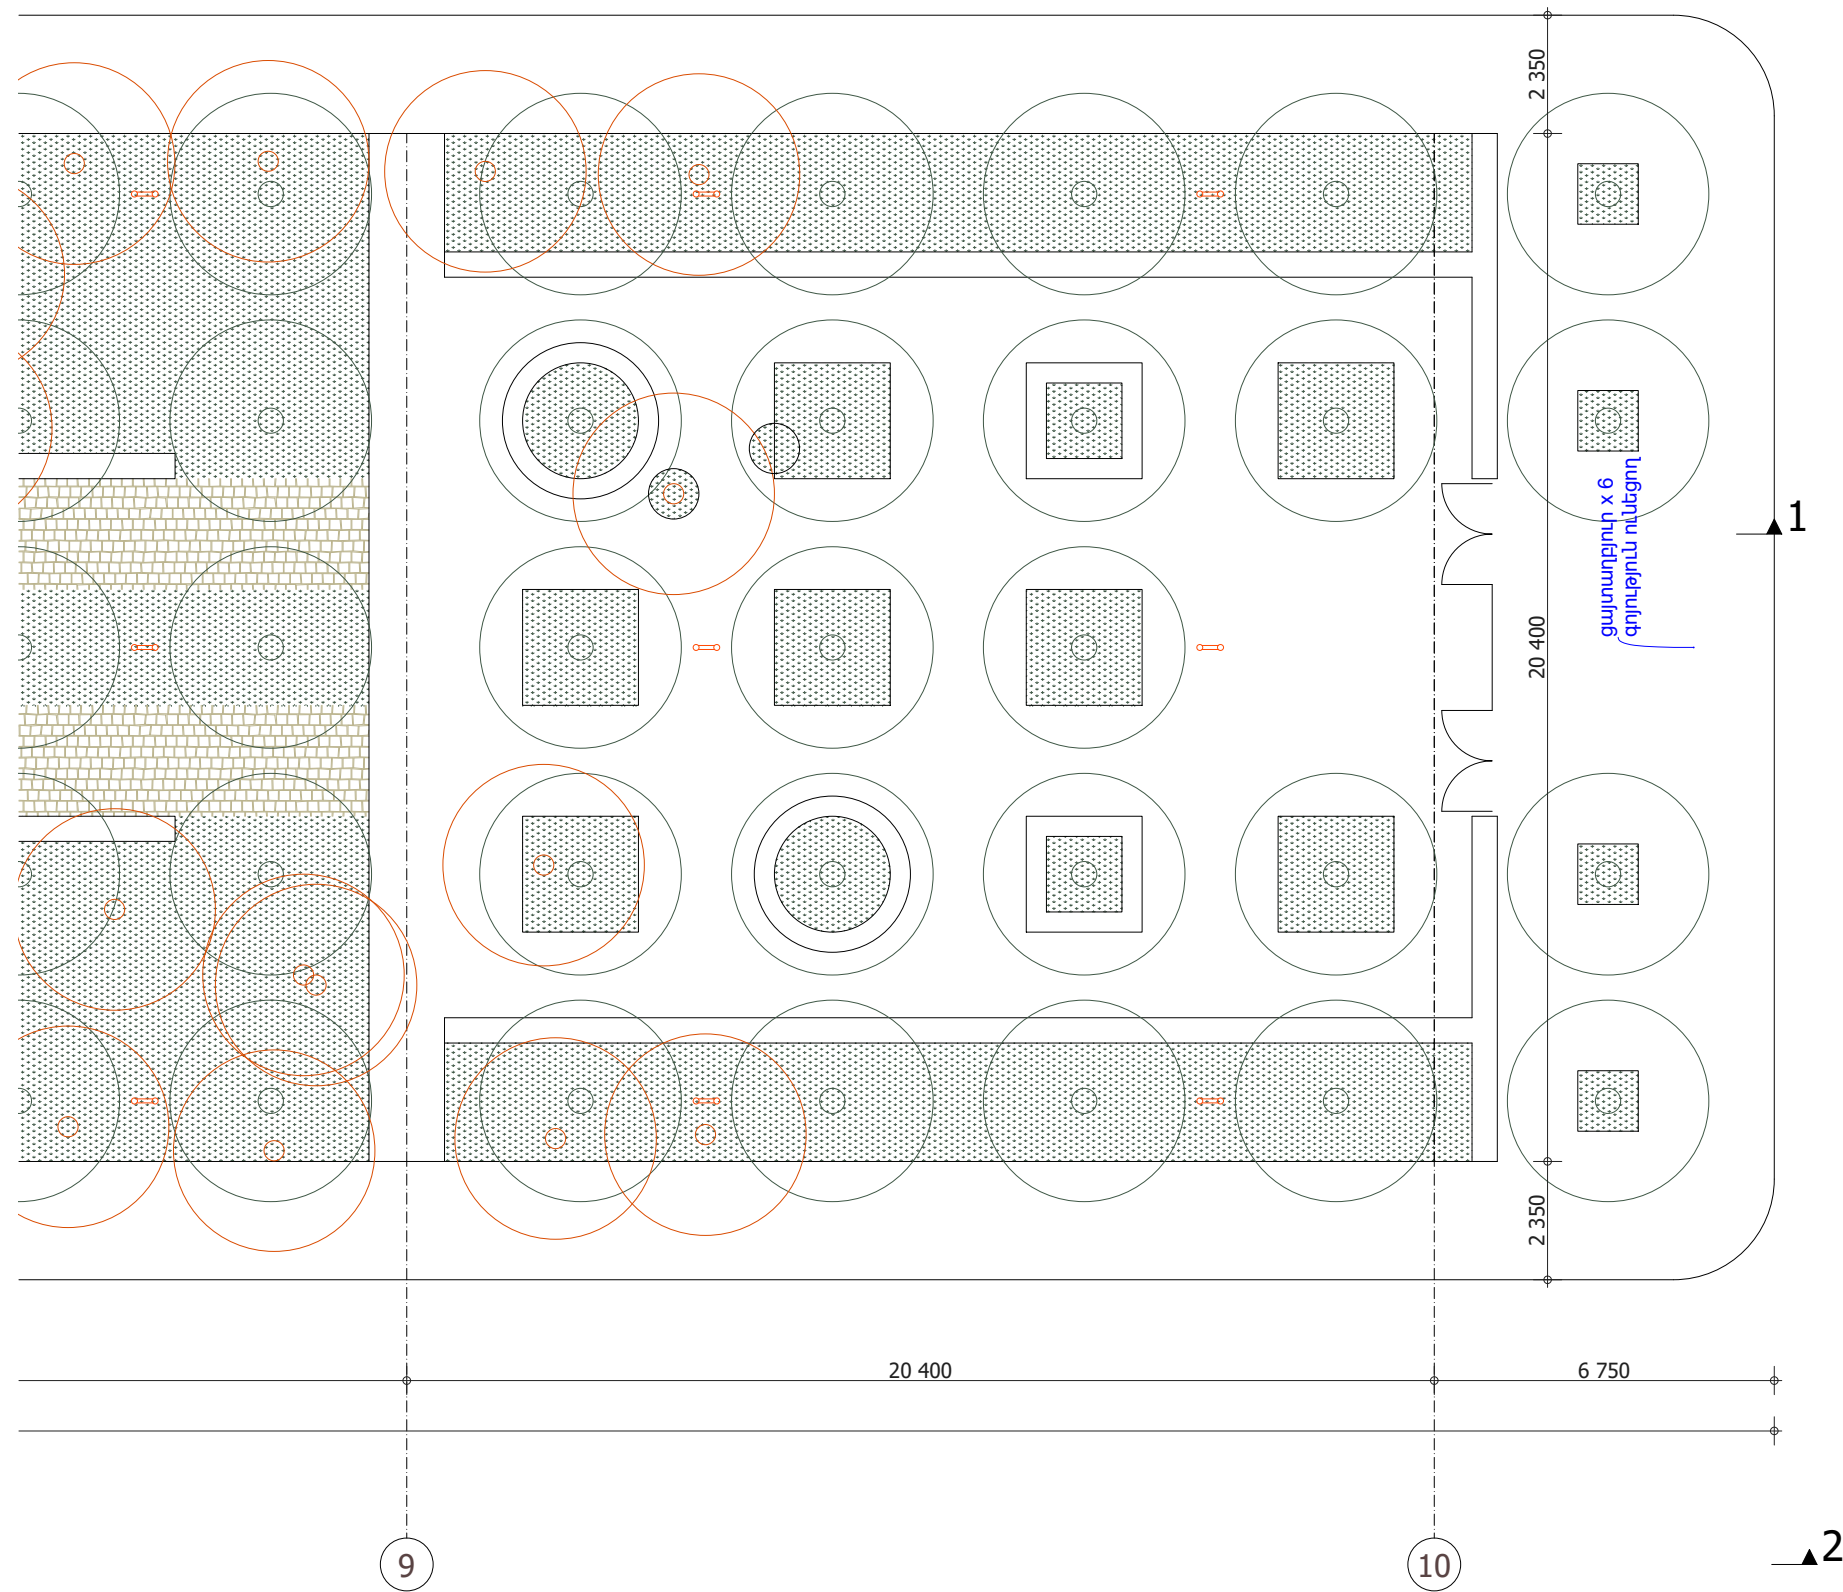

ՀԱՏԱԿԱԳԻԾ Մ 1:150, ՀԱՏԱԿՆԵՐ 9-10


ՃԱՐՏԱՐԱԴԵՏ	ԵՐԵՒԱՆ, Հ. ՀԱԿՈԲՅԱՆ Փ. ԵՒ ԿՈՄԻՏՏԱ Պ. ՀԱՏՈՒՅԹՈՒՄ ԳՏԱԿՈՂ	ԳԾԱԳԻՐ	ԹԵՐԹ	
Գ. ՀԱՄԱՉԱՄԴՅԱՆ	ՏԱՐԱԾՔԻ (ՄԵՐԳԵԼՅԱՆ ՊՈՒՐԱԿԻ) ԲԱՐԵԿԱՐԳՄԱՆ ՆԱԽԱԳԻԾ	7	14	
Տ. ԳԱԼՍՅԱՆ	ԷՍՔԻԶԱՅԻՆ ՓՈՒԼ	1:150		
	ՀԱՏԱԿԱԳԻԾ, ԿԱՆԱԶԱՊԱՏՄԱՆ ՍԽԵՄԱ			



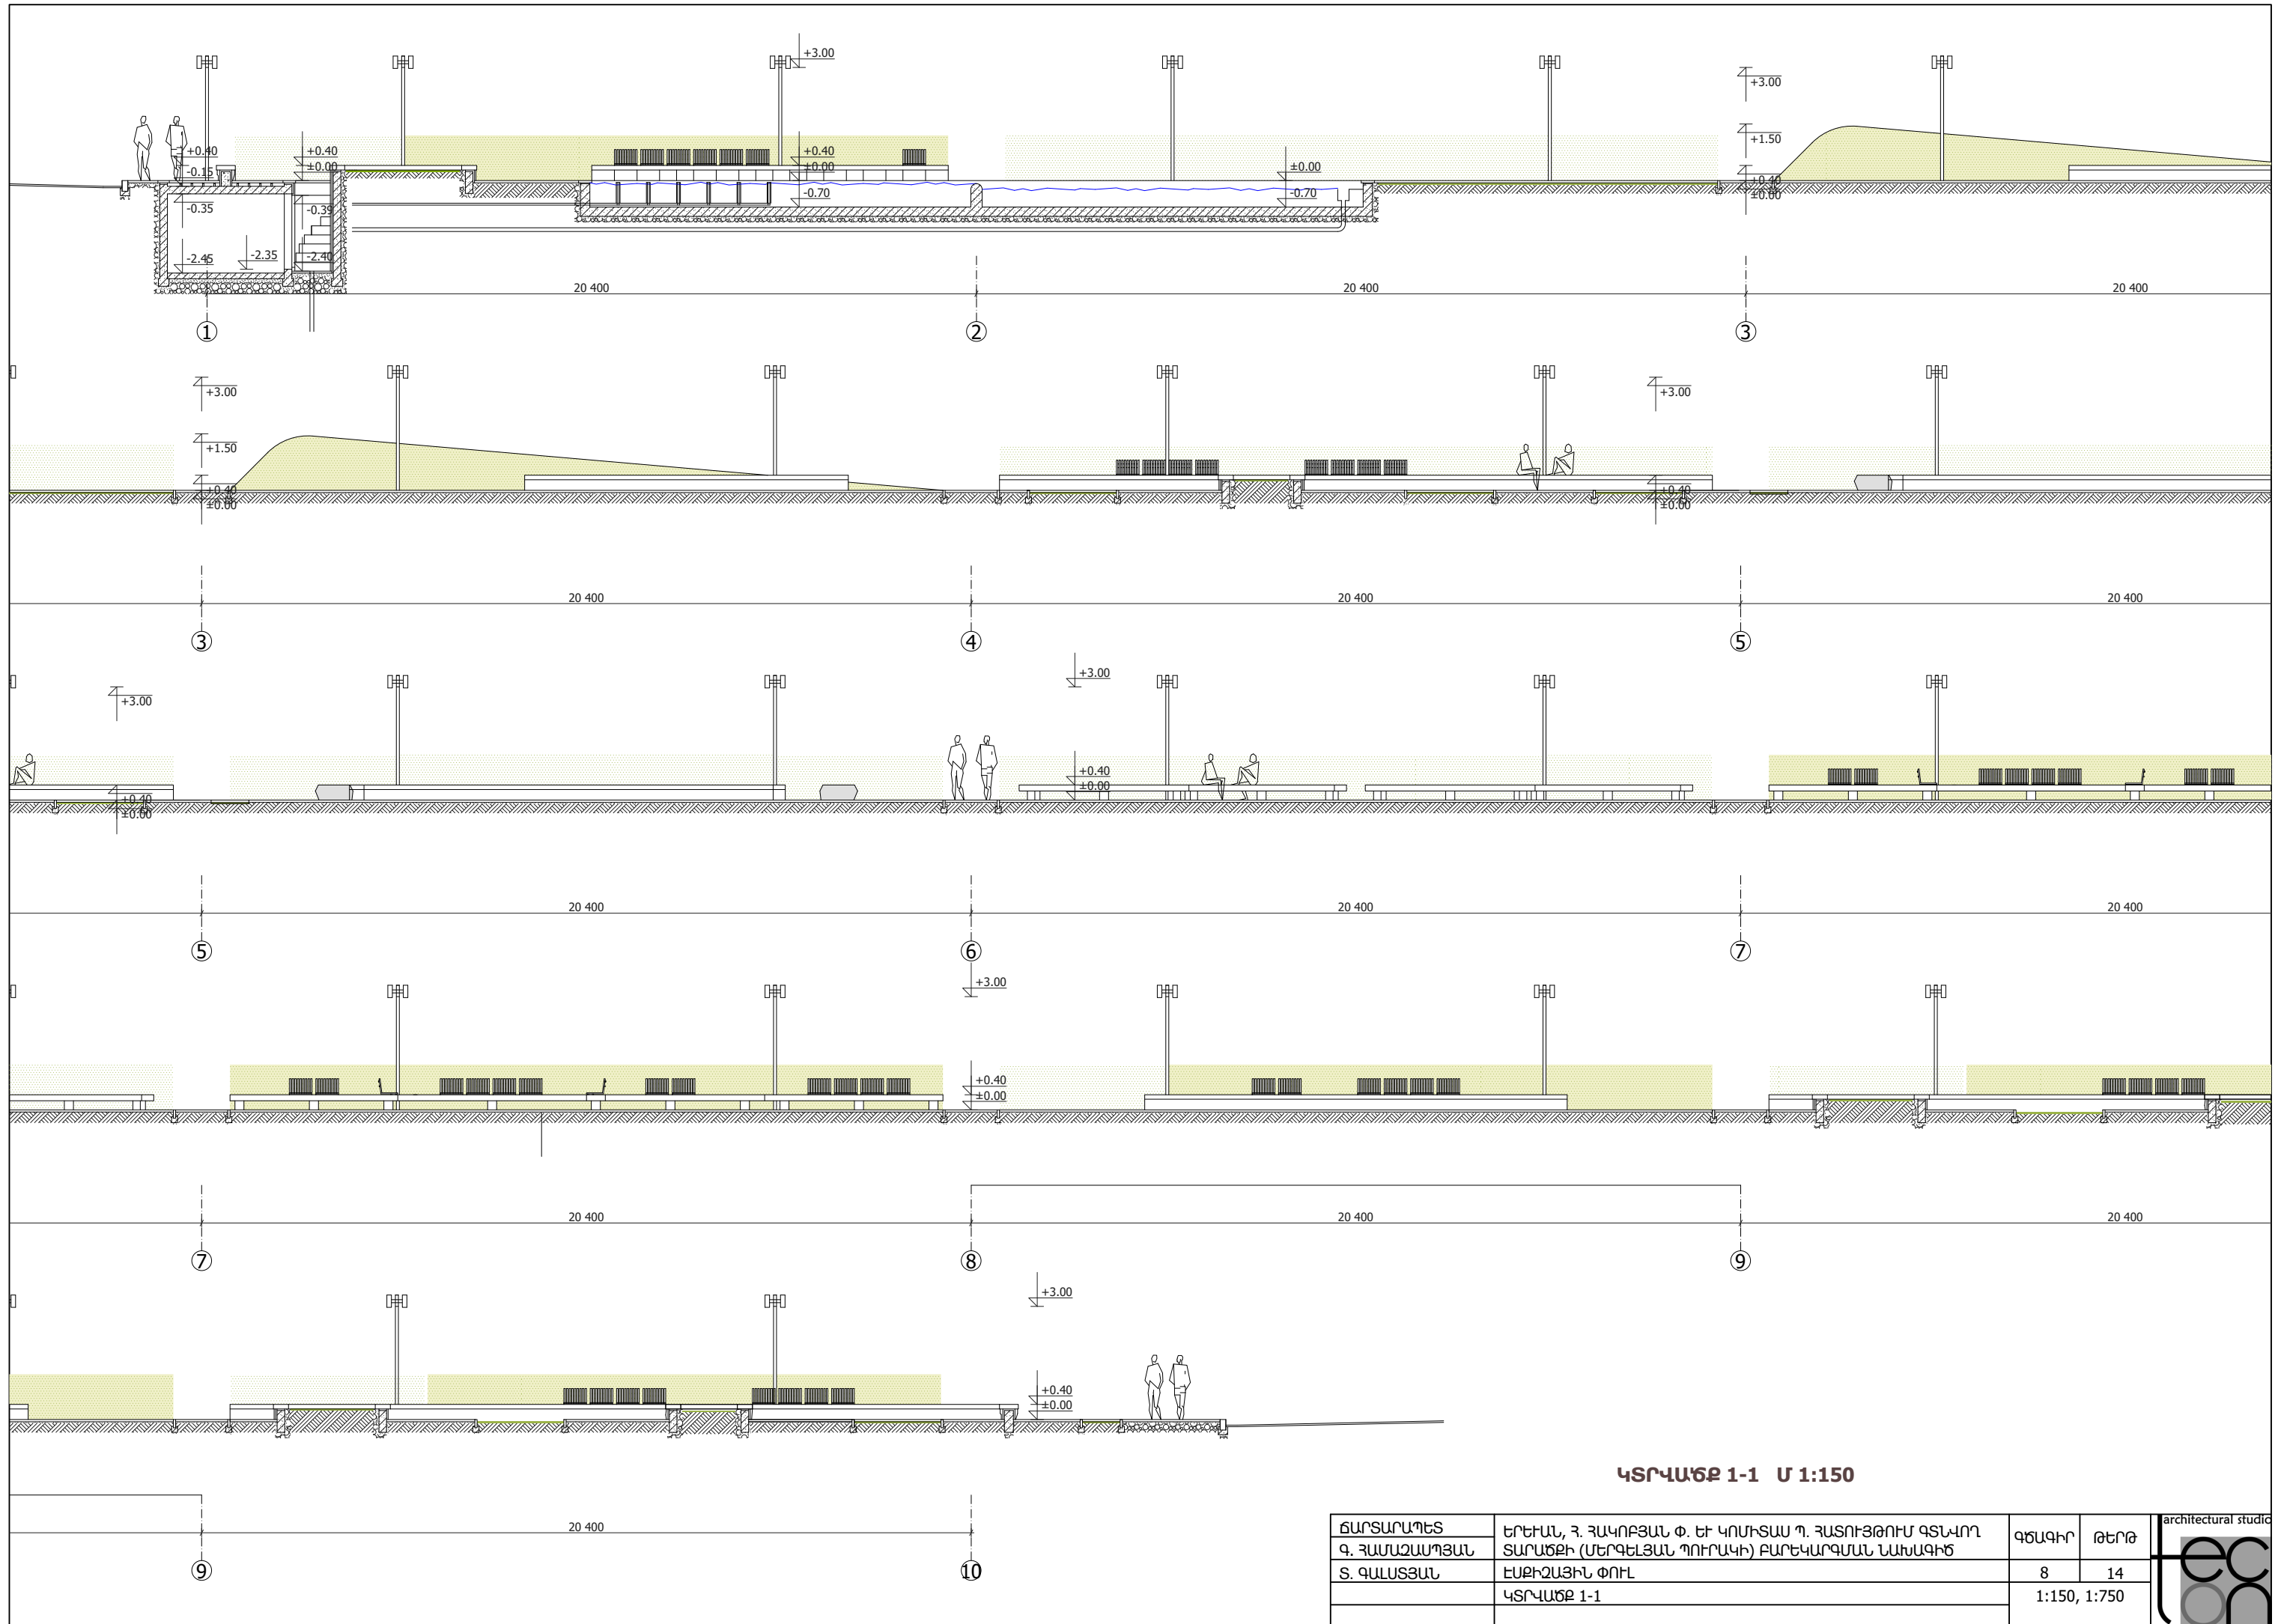




ԿՏՐՎԱԾՔ 1-1 Ս 1:150

ՃԱՐՏԱՐԱԴԵՏ	ԵՐԵՒԱՆ, Զ. ԶԱԿՈՒԲՅԱՆ Փ. ԵՒ ԿՈՄԻՏՏԱ Պ. ԶԱՏՈՒՅԹՈՒՄ ԳՏԿՈՂ	ԳԾԱԳԻՐ	ԹԵՐԹ	
Գ. ԶԱՄԱՉԱՊՅԱՆ	ՏԱՐԱԾՔԻ (ՄԵՐԳԵԼՅԱՆ ՊՈՒՐԱԿԻ) ԲԱՐԵԿԱՐԳԱՆ ՆԱԽԱԳԻԾ	8	14	
Տ. ԳԱԼՍՅԱՆ	ԷՍԹԻՉԱՅԻՆ ՓՈՒԼ	1:150, 1:750		
	ԿՏՐՎԱԾՔ 1-1			

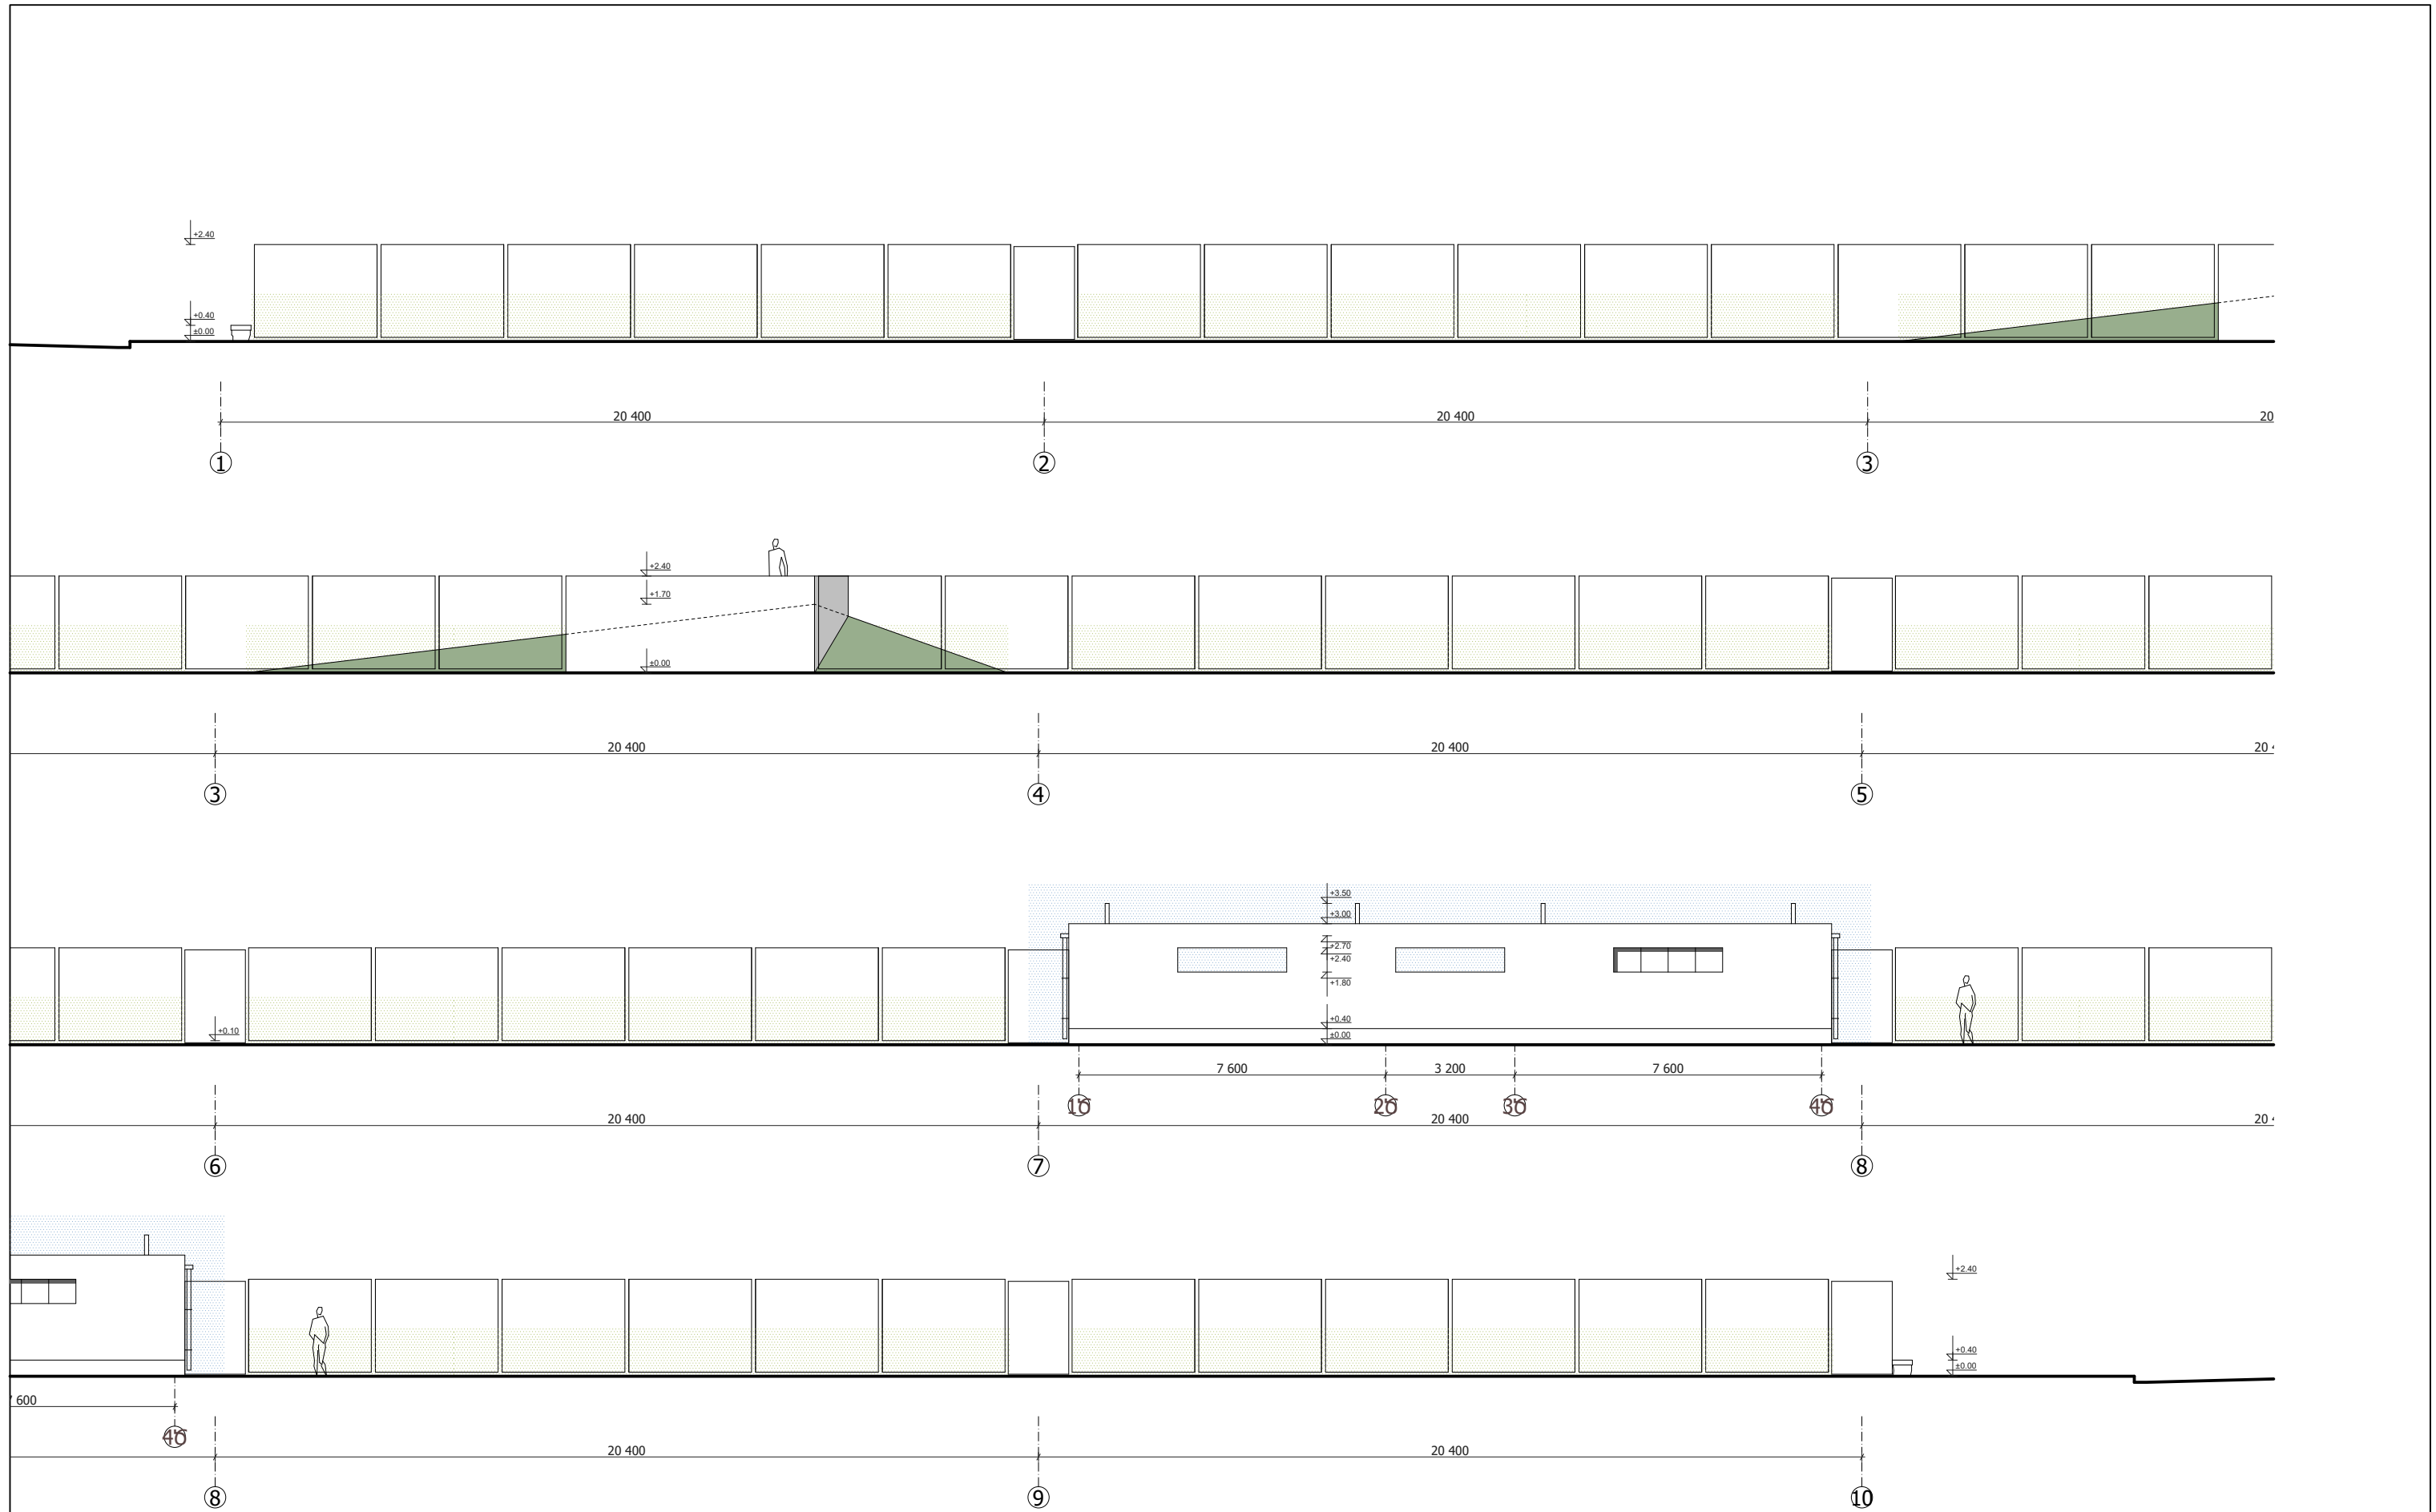




ԿՏՐՎԱԾՔ 1-1 Ս 1:150

ՃԱՐՏԱՐԱԴԵՏ	ԵՐԵՒԱՆ, Հ. ՀԱԿՈՒԲՅԱՆ Փ. ԵՒ ԿՈՄԻՏՏԱ Պ. ՀԱՏՈՒՅԹՈՒՄ ԳՏԿՈՂ	ԳԾԱԳԻՐ	ԹԵՐԹ	architectural studio <b>tec</b>
Գ. ՀԱՄԱՉԱՄԴՅԱՆ	ՏԱՐԱԾՔԻ (ՄԵՐԳԵԼՅԱՆ ՊՈՒՐԱԿԻ) ԲԱՐԵԿԱՐԳՄԱՆ ՆԱԽԱԳԻԾ	9	14	
Տ. ԳԱԼՍՅԱՆ	ԷՍՔԻԶԱՅԻՆ ՓՈՒԼ	1:150		
	ԿՏՐՎԱԾՔ 2-2			

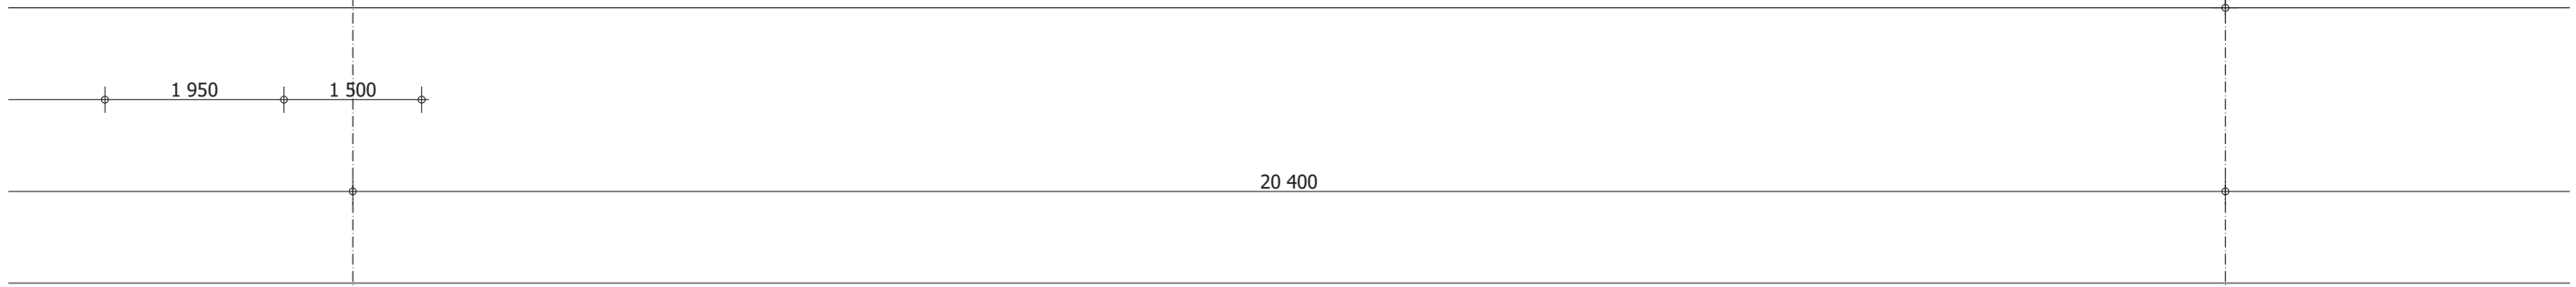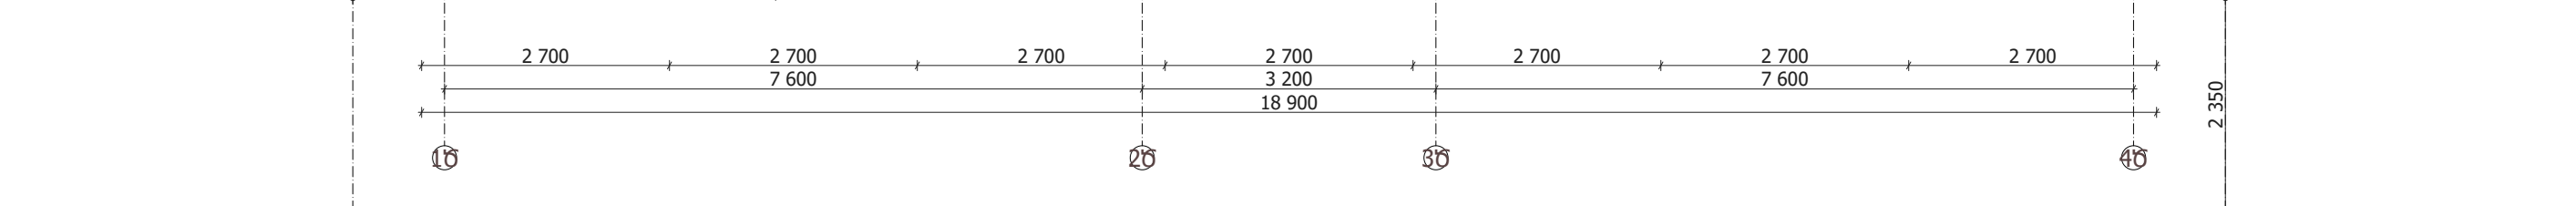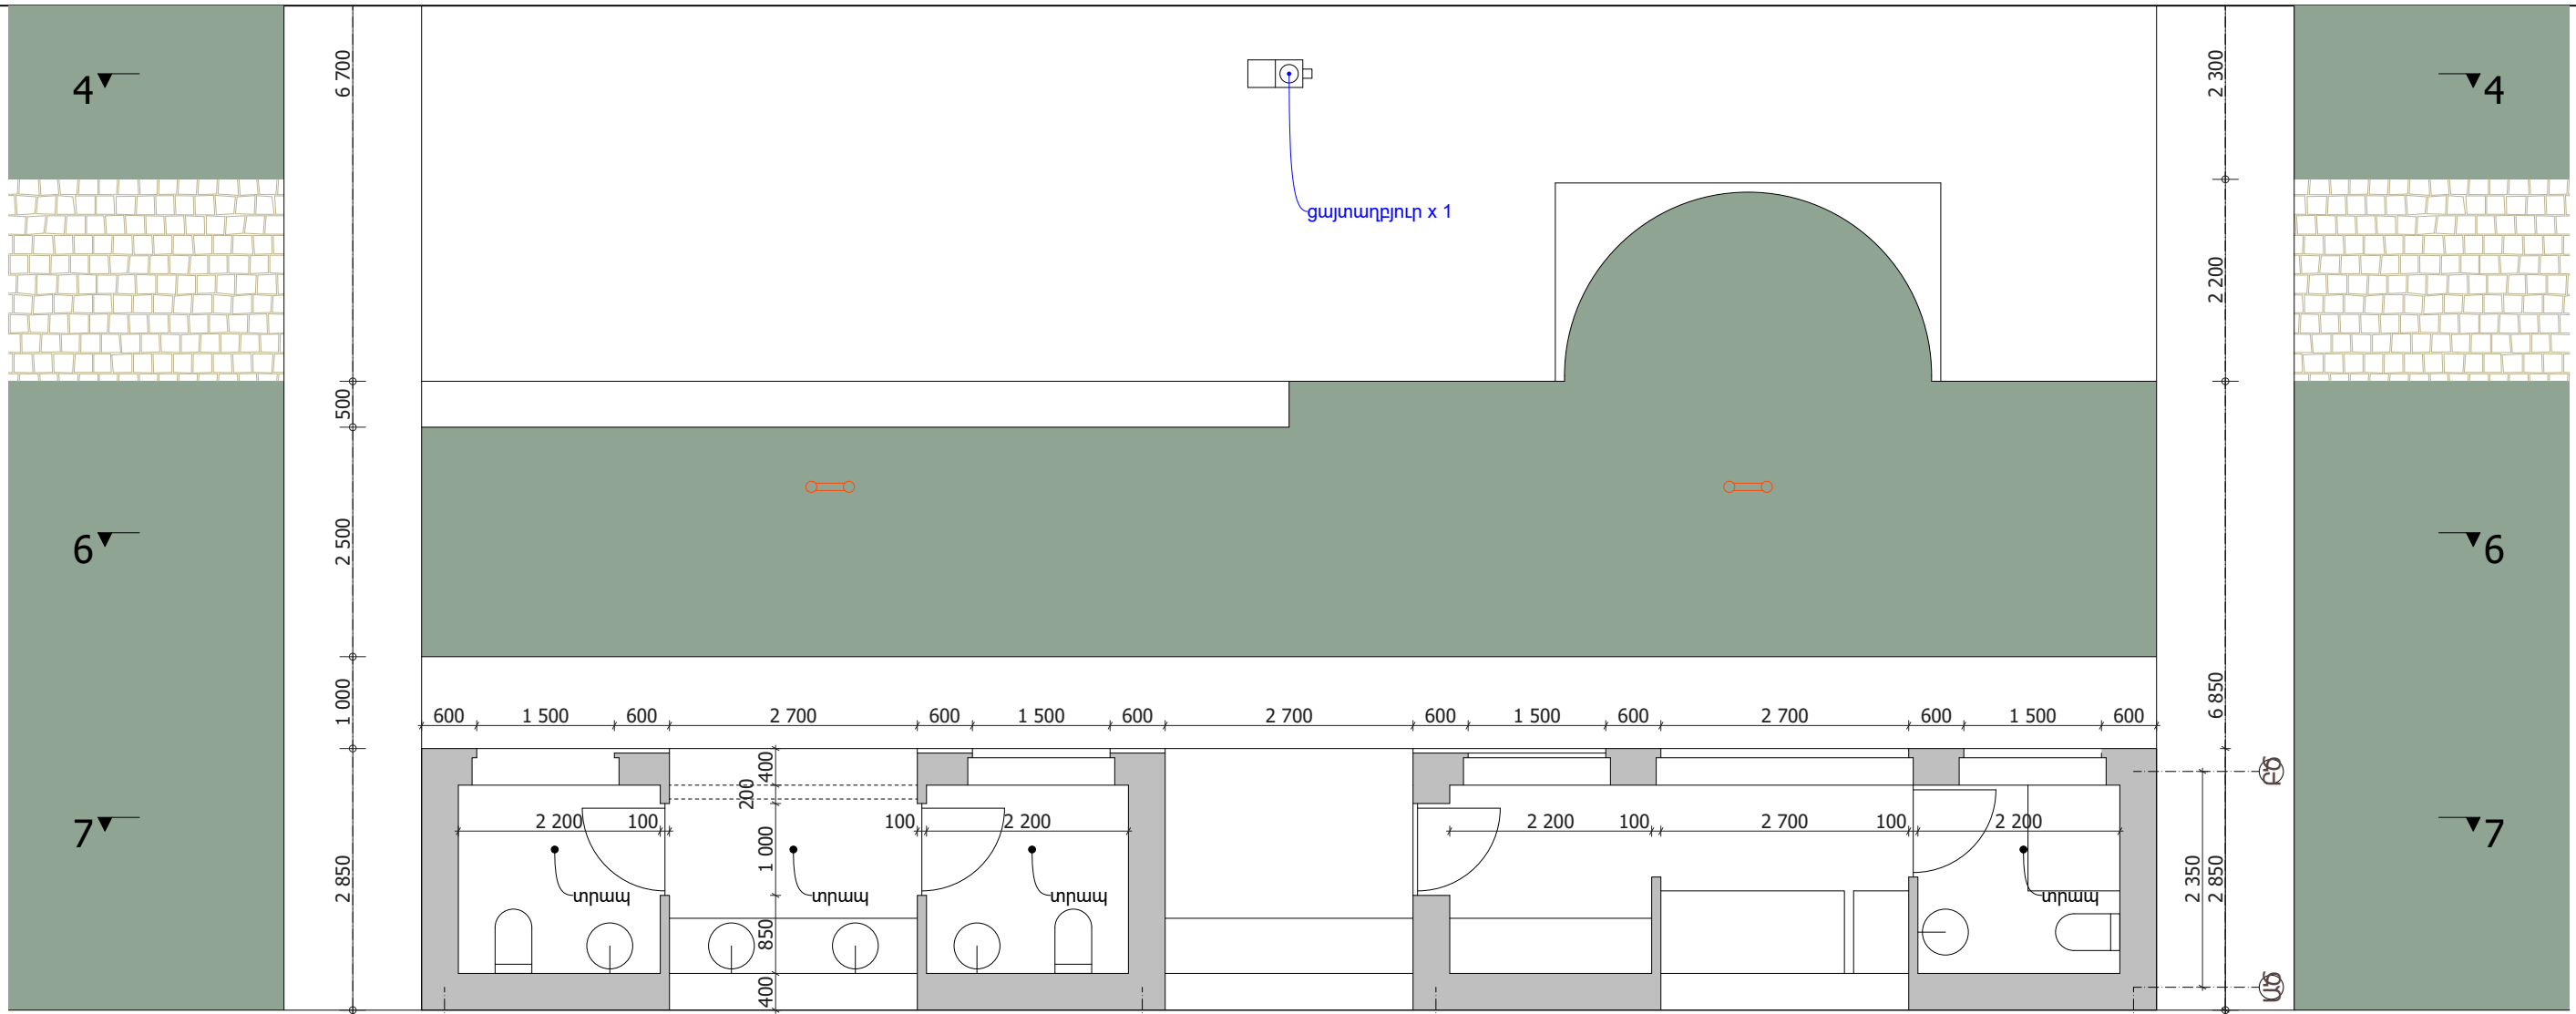

ՃԱՐՏԱՐԱԴԵՏ	ԵՐԵՒԱՆ, Զ. ԶԱԿՈՒԲՅԱՆ Փ. ԵՒ ԿՈՄԻՏՏԱ Պ. ԶԱՏՈՒՅԹՈՒՄ ԳՏԿՈՂ ՏԱՐԱԾՔԻ (ՄԵՐԳԵԼՅԱՆ ՊՈՒՐԱԿԻ) ԲԱՐԵԿԱՐԳՄԱՆ ՆԱԽԱԳԻԾ	ԳԾԱԳԻՐ	ԹԵՐԹ	
Գ. ԶԱՄԱՉԱՄԴՅԱՆ		11	14	
Տ. ԳԱԼՍՅԱՆ	ԷՍՔԻԶԱՅԻՆ ՓՈՒԼ	1:75		
	ԾԱՌԱՅՈՐԱԿԱՆ ԶԱՏՎԱԾԻ ԶԱՏԱԿԱԳԻԾ			



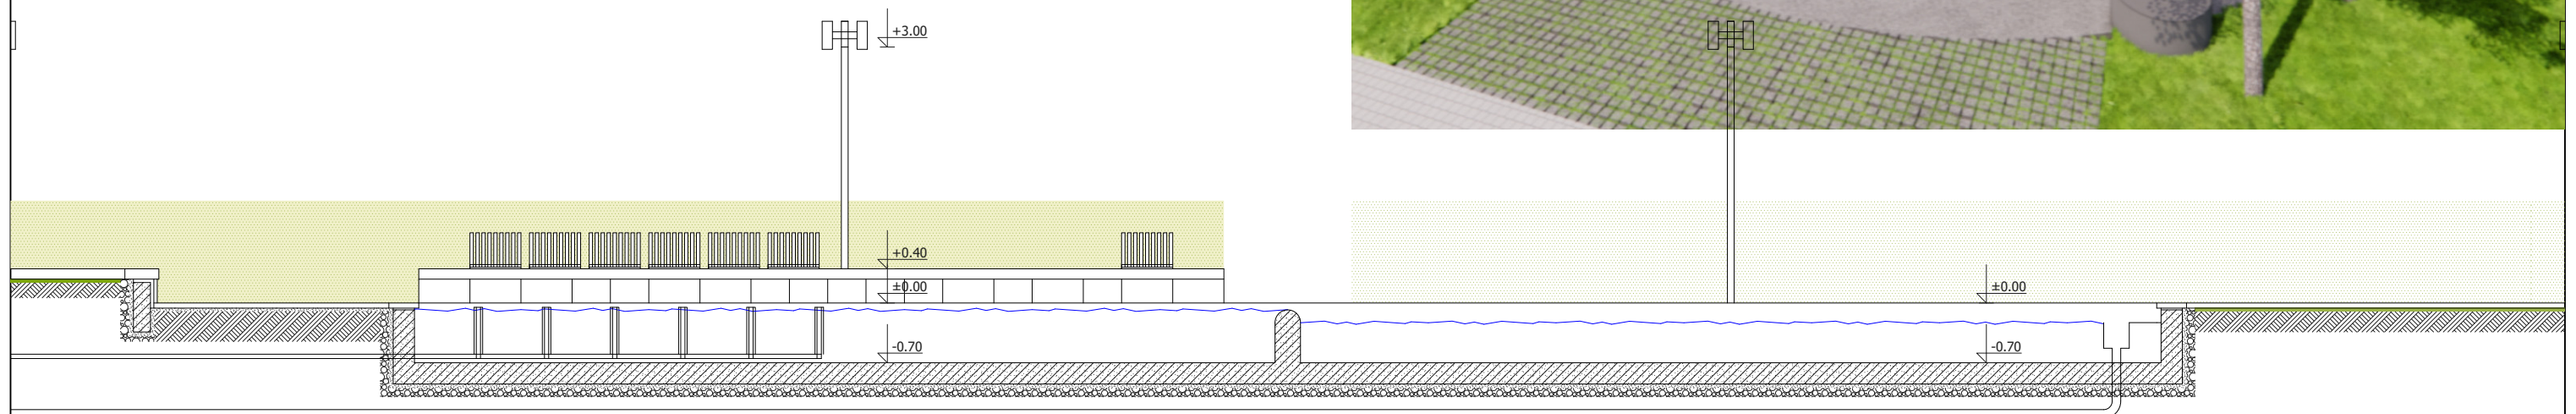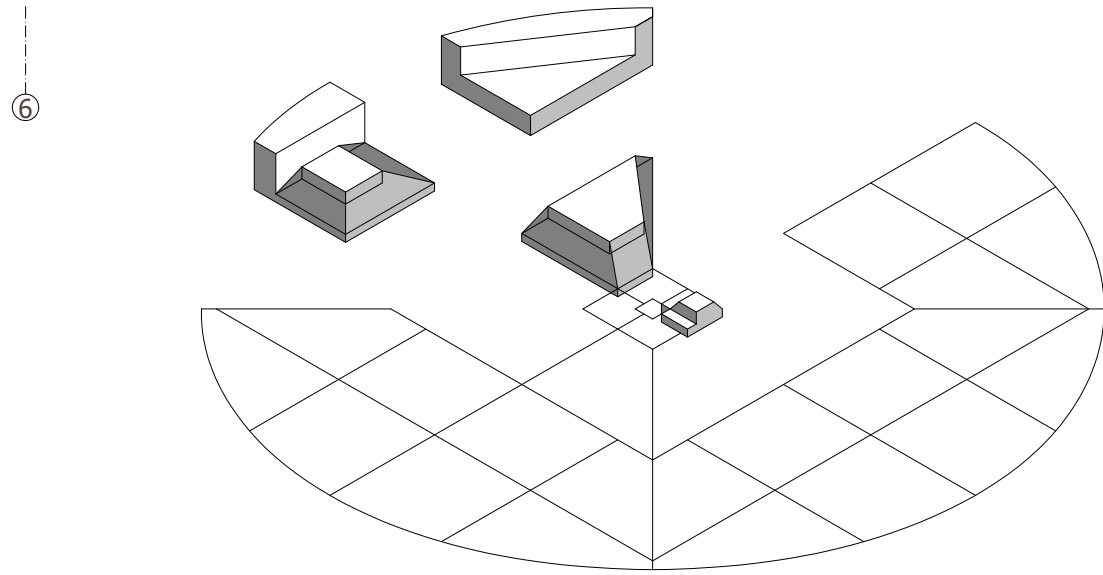
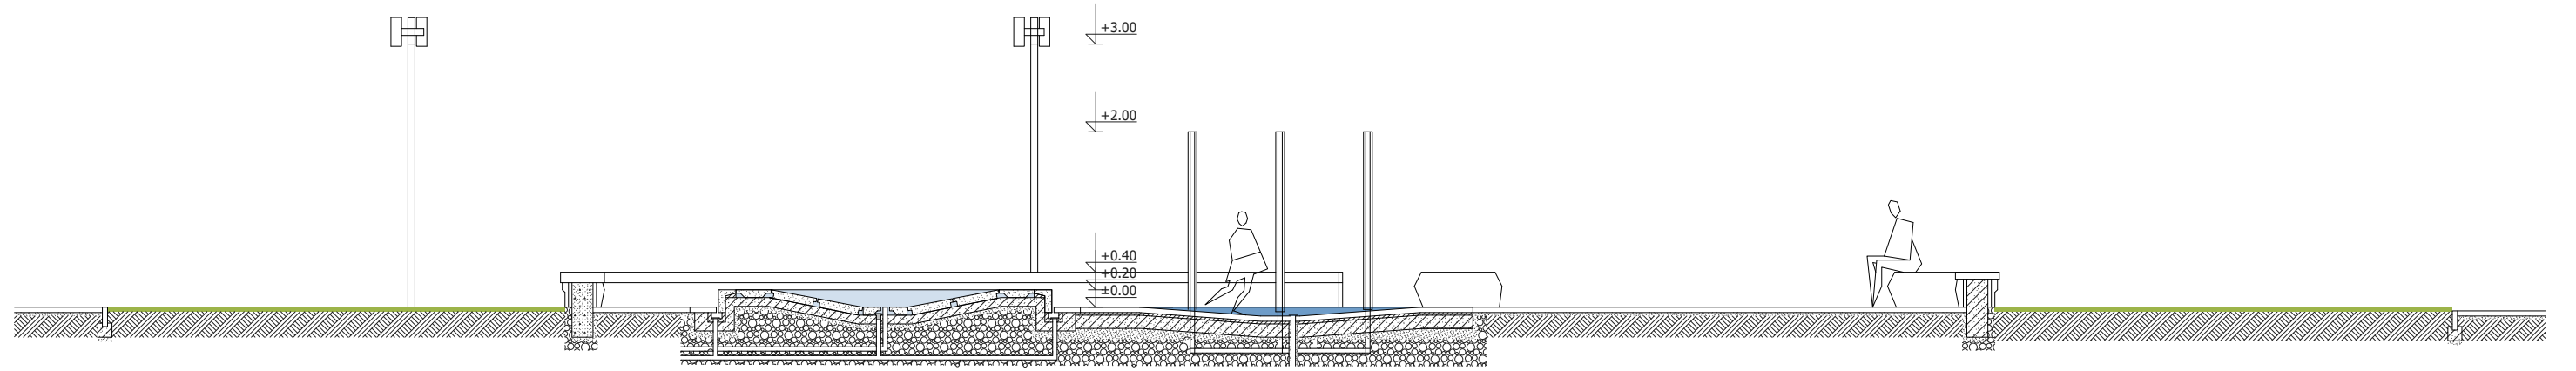


20 400




20 400


ՃԱՐՏԱՐԱԴԵՏ	ԵՐԵՒԱՆ, Զ. ԶԱԿՈՒԲՅԱՆ Փ. ԵՒ ԿՈՄԻՏՏԱ Պ. ԶԱՏՈՒՅԹՈՒՄ ԳՏԿՈՂ	ԳԾԱԳԻՐ	ԹԵՐԹ	architectural studio <b>tec</b>
Գ. ԶԱՄԱՉԱՊՅԱՆ	ՏԱՐԱԾԵԻ (ՄԵՐԳԵԼՅԱՆ ՊՈՒՐԱԿԻ) ԲԱՐԵԿԱՐԳՄԱՆ ՆԱԽԱԳԻԾ	10	14	
Տ. ԳԱԼՍՅԱՆ	ԷՍԹԻՉԱՅԻՆ ՓՈՒԼ	1:75		
	ԿՏՐՎԱԾԸ 3-3, ՏԵԽՆԻԿԱԿԱՆ ԿԱՌՈՒՅՑ ԿՏՐՎԱԾԸ 1:75			

2

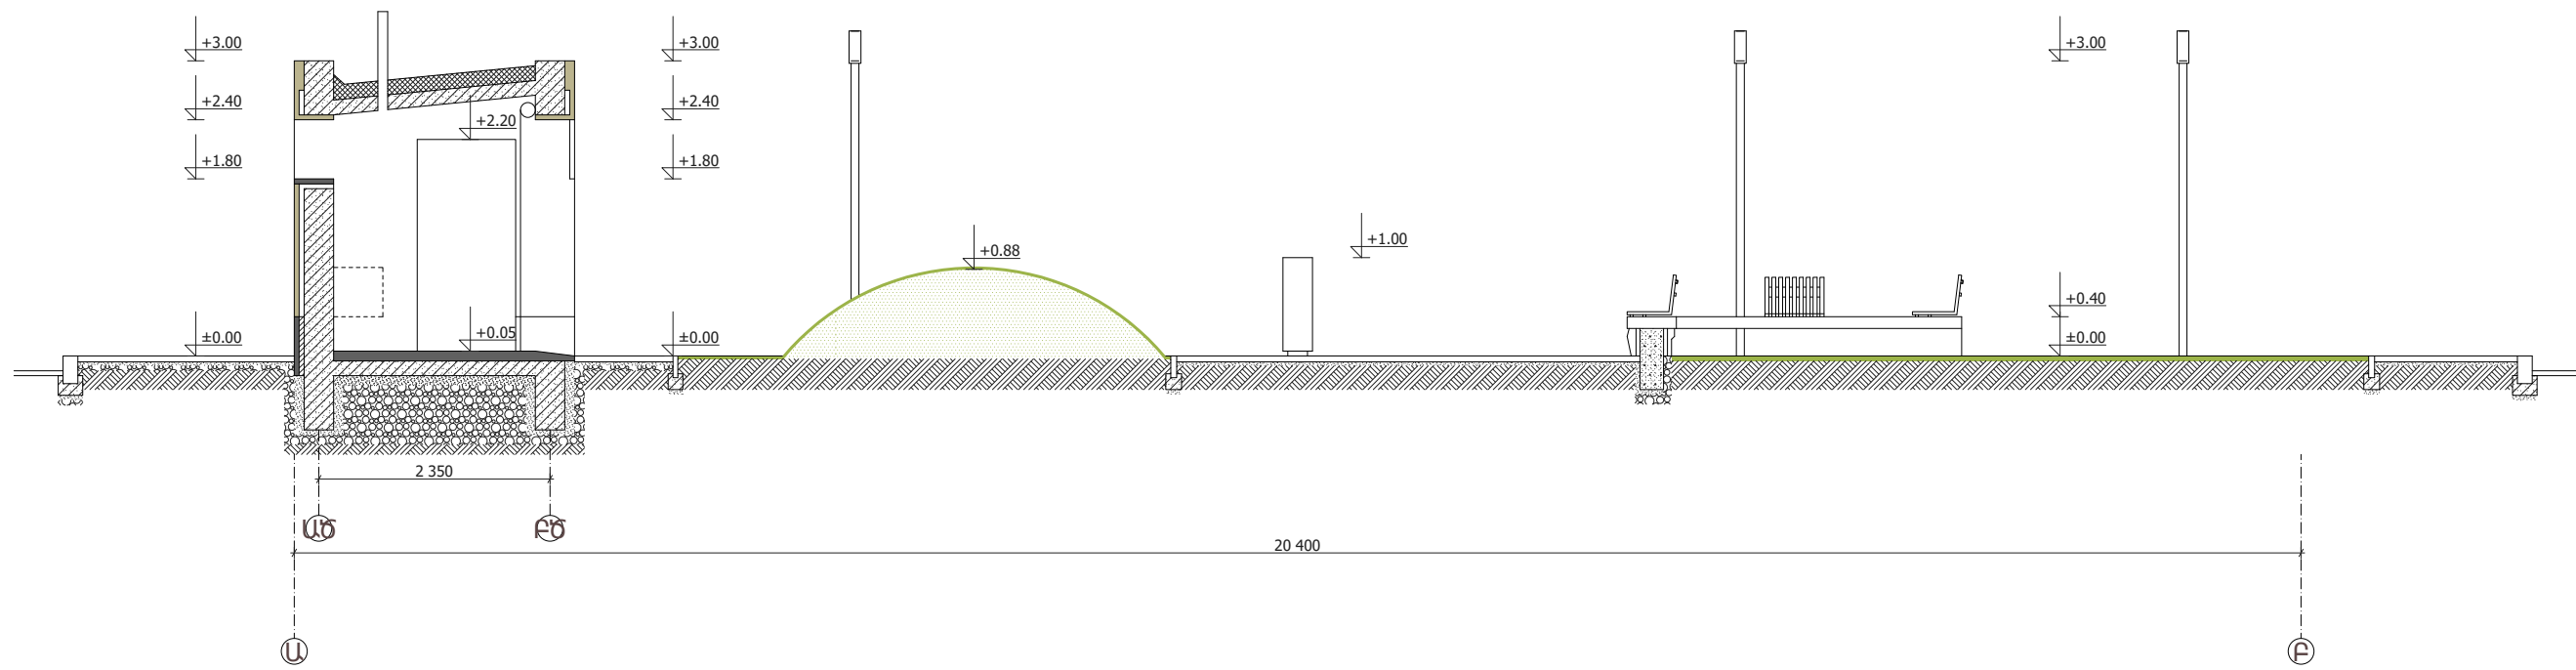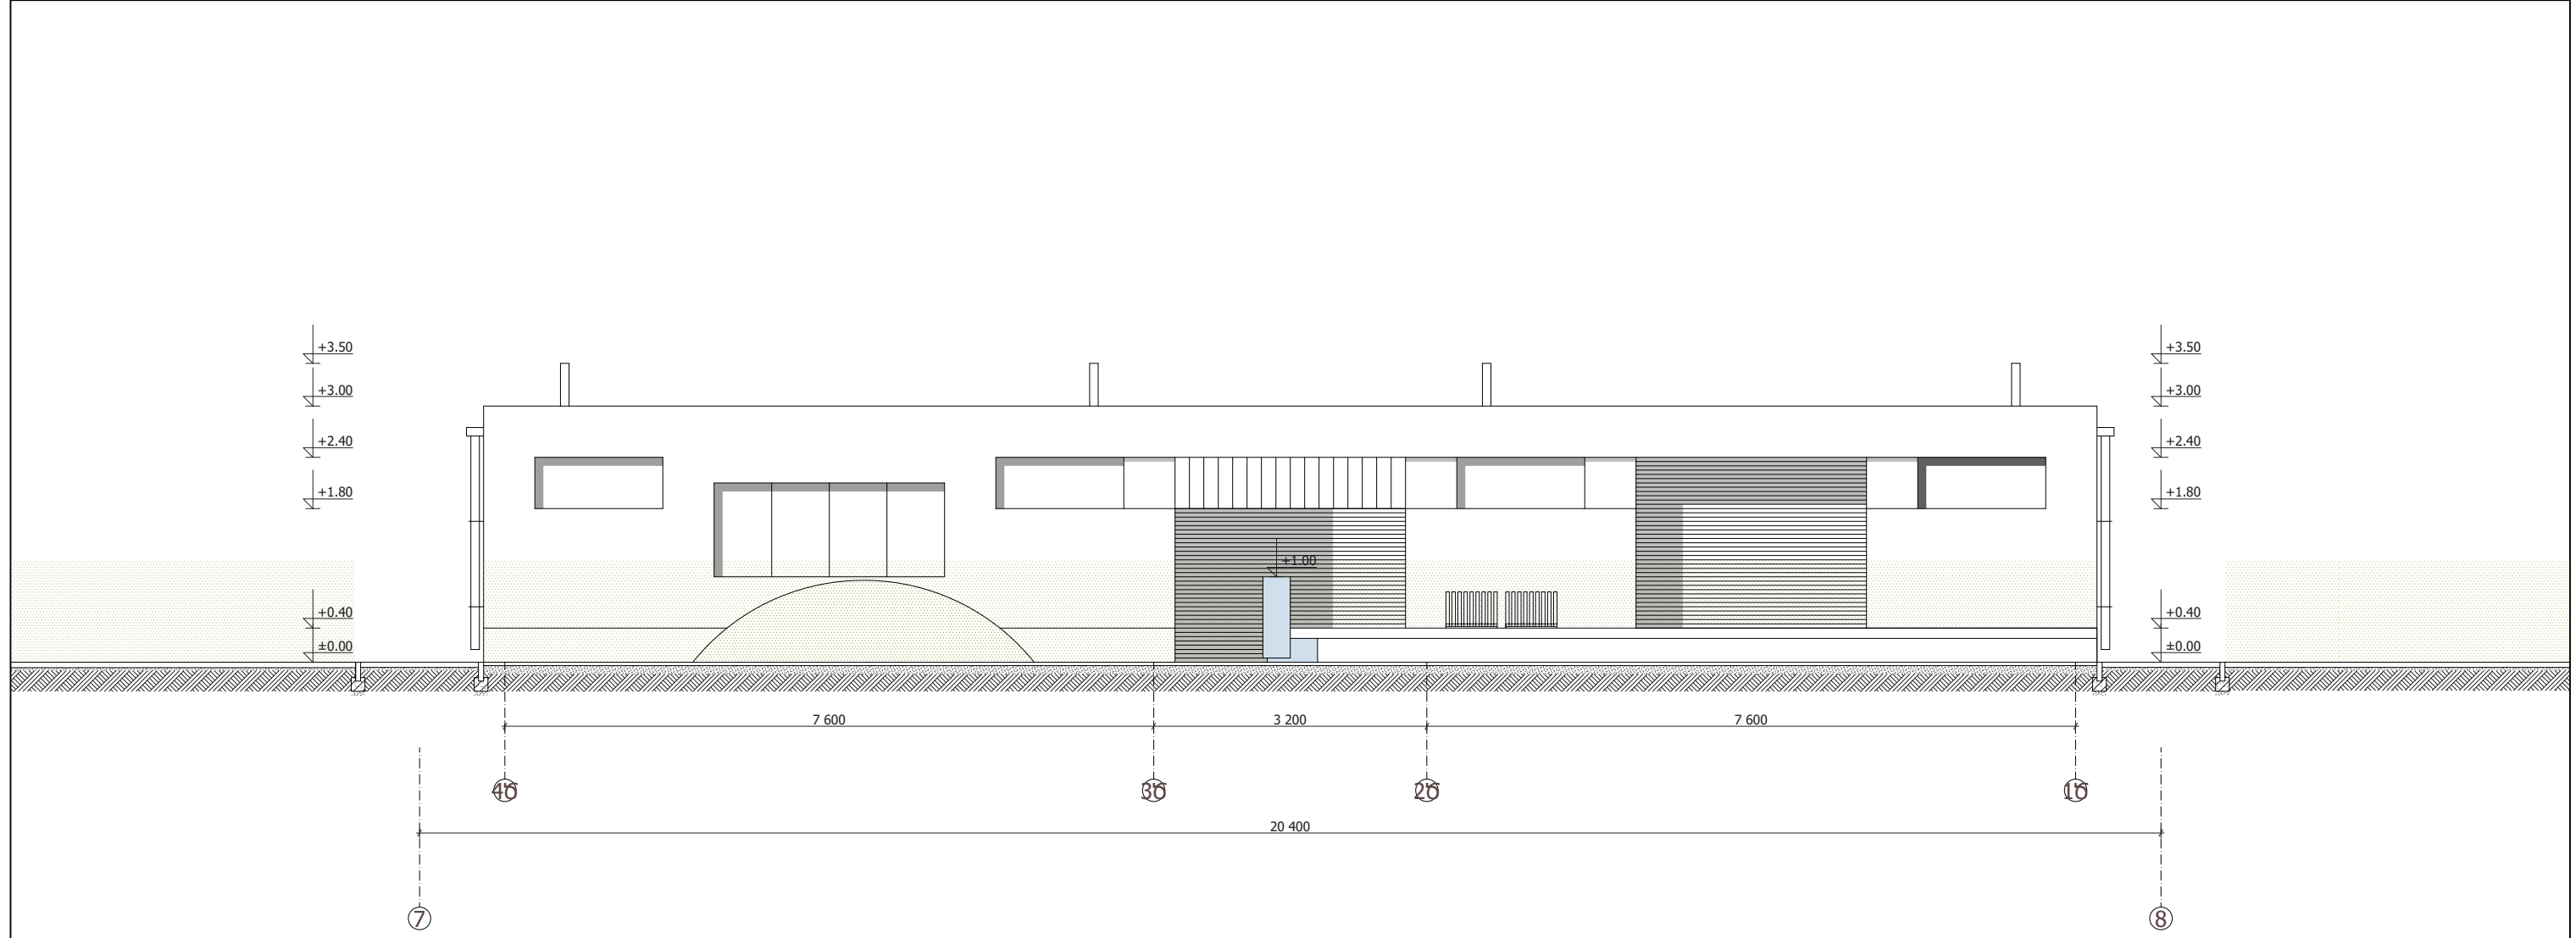

ՃԱՐՏԱՐԱՊԵՏ	ԵՐԵՒԱՆ, Զ. ԶԱԿՈՒՅԱՆ Փ. ԵՒ ԿՈՄԻՏՏԱ Պ. ԶԱՏՈՒՅԹՈՒՄ ԳՏԿՈՂ	ԳԾԱԳԻՐ	ԹԵՐԹ	
Գ. ԶԱՄԱՉԱՄԴՅԱՆ	ՏԱՐԱԾՔԻ (ՄԵՐԳԵԼՅԱՆ ՊՈՒՐԱԿԻ) ԲԱՐԵԿԱՐԳՄԱՆ ՆԱԽԱԳԻԾ	12	14	
Տ. ԳԱԼՍՅԱՆ	ԷՍՔԻԶԱՅԻՆ ՓՈՒԼ	1:75		
	ԿՏՐՎԱԾՔ 4-4, ԿՏՐՎԱԾՔ 5-5			

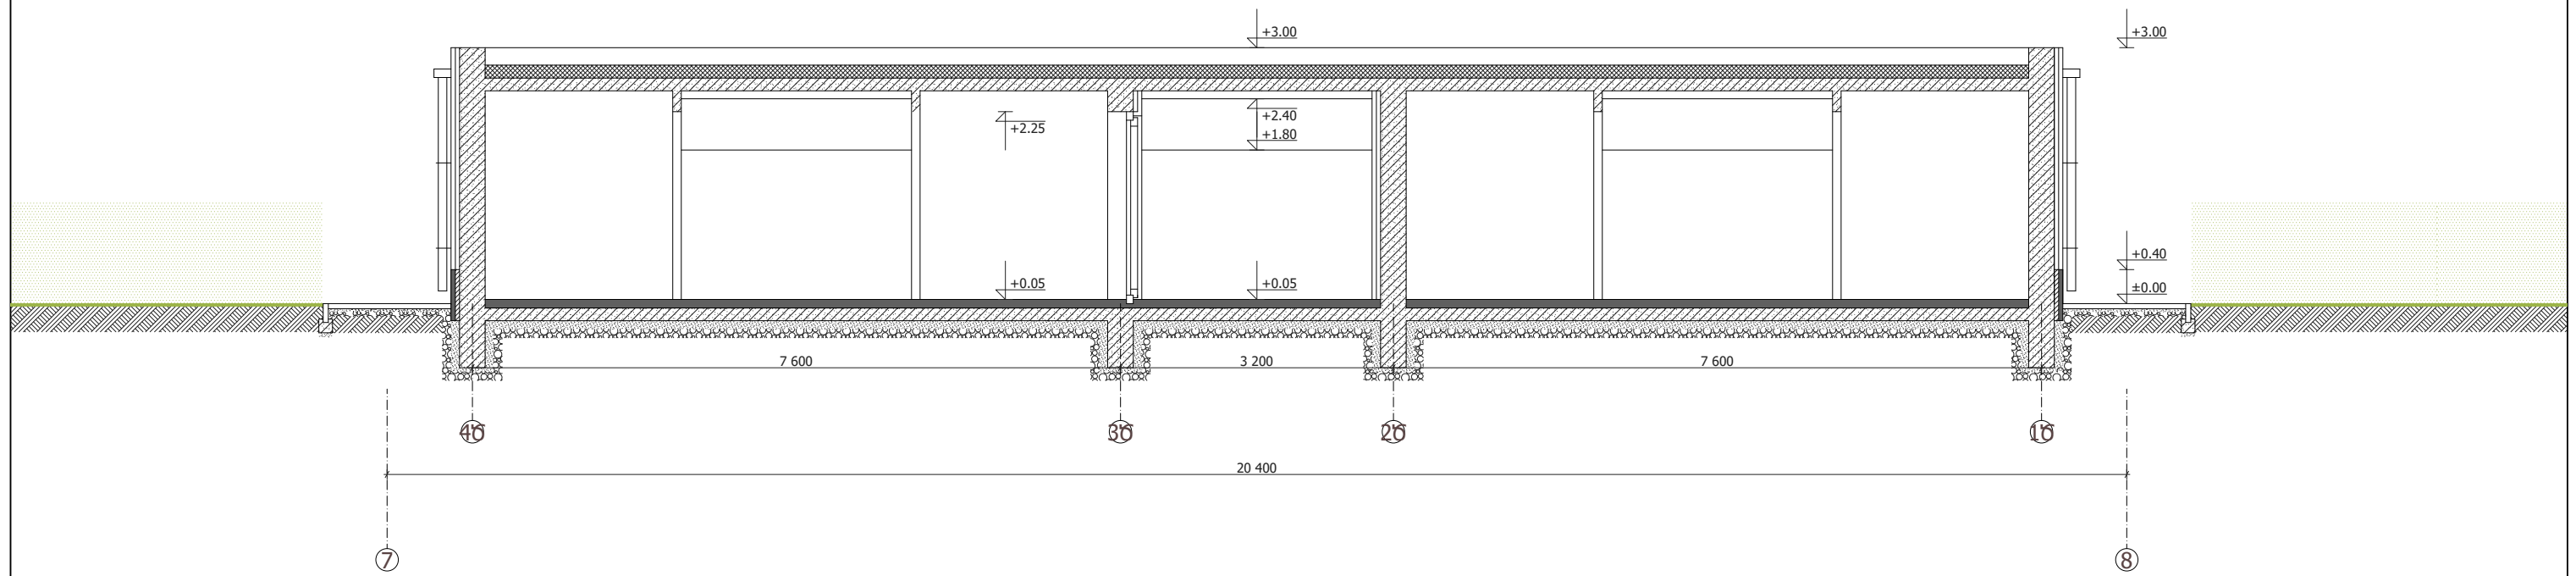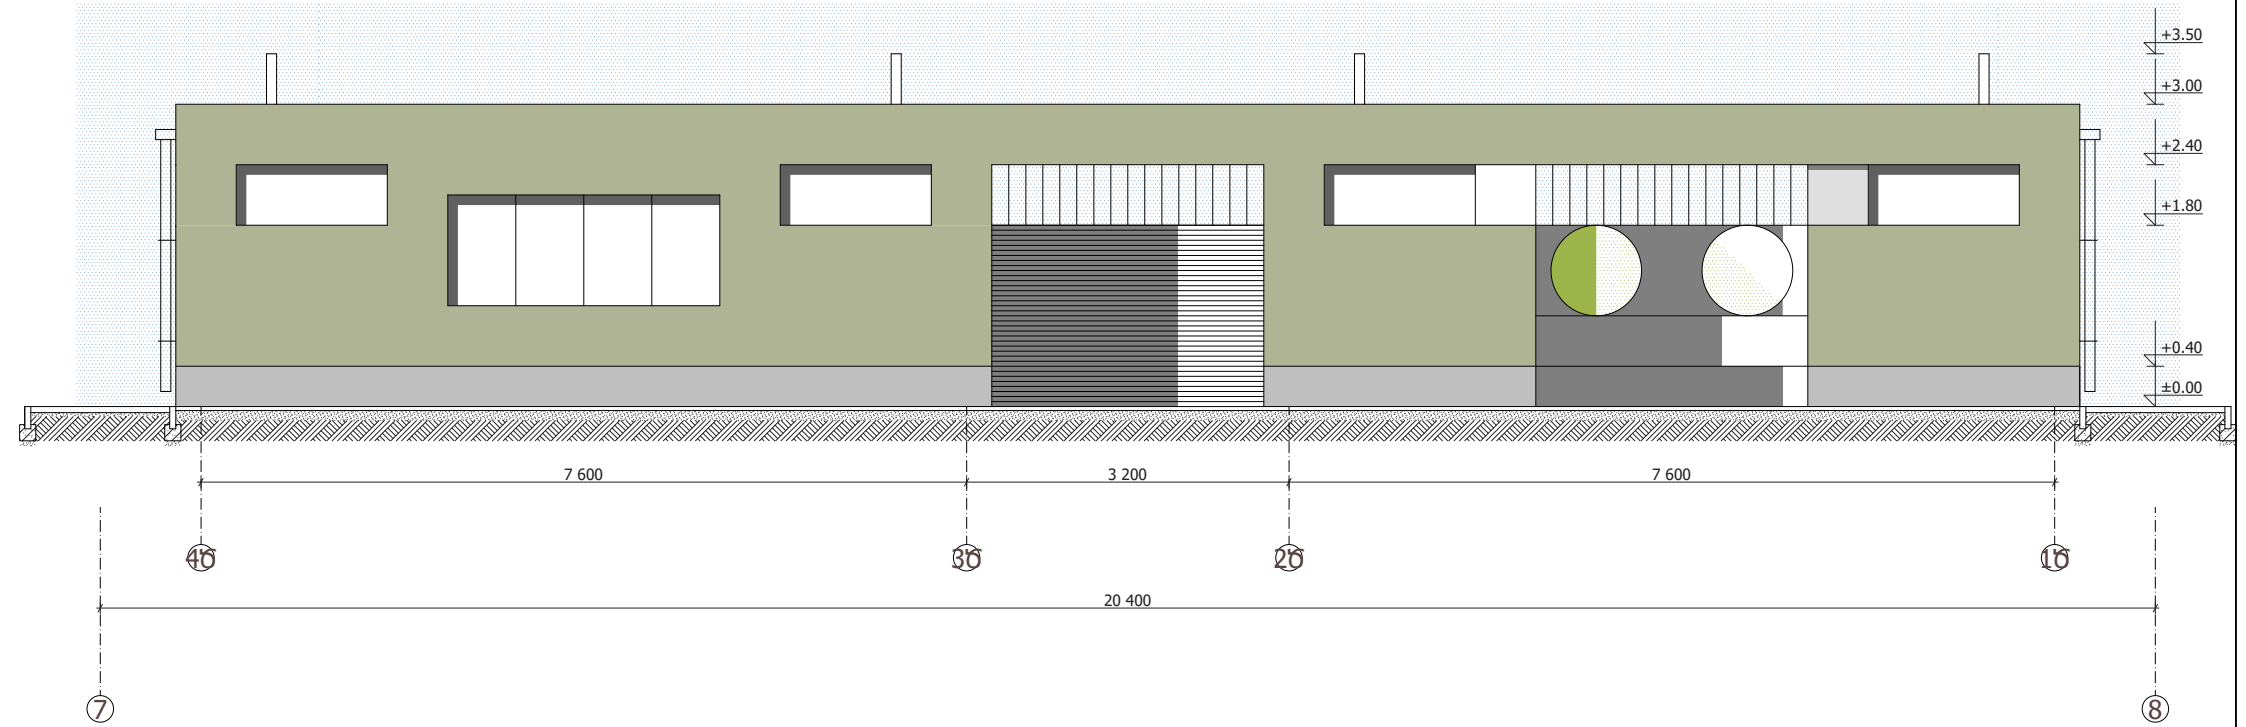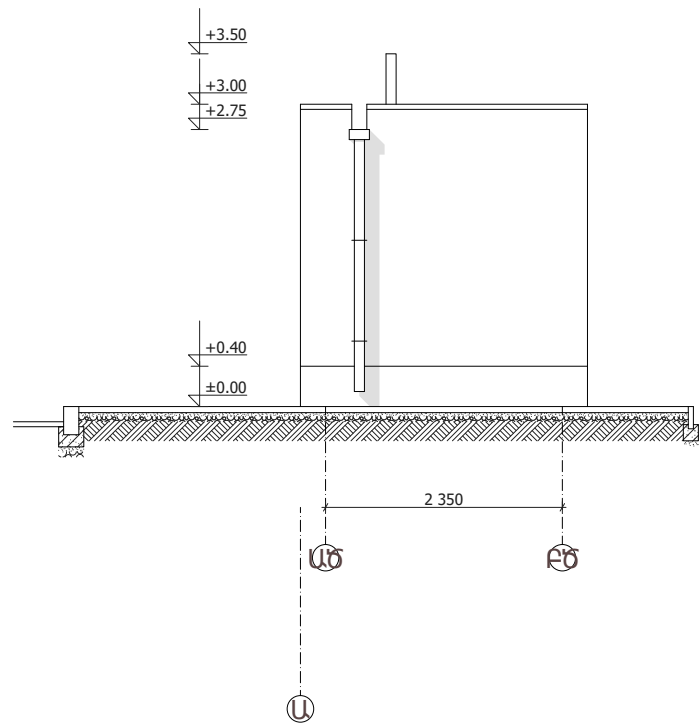

ՃԱՐՏԱՐԱԴԵՏ	ԵՐԵՒԱՆ, Հ. ՀԱԿՈՒԲՅԱՆ Փ. ԵՒ ԿՈՄԻՏՏԱ Պ. ՀԱՏՈՒՅԹՈՒՄ ԳՏԿՈՂ	ԳԾԱԳԻՐ	ԹԵՐԹ	
Գ. ՀԱՄԱՉԱՄԴՅԱՆ	ՏԱՐԱԾԵԻ (ՄԵՐԳԵԼՅԱՆ ԴՈՒՐԱԿԻ) ԲԱՐԵԿԱՐԳՄԱՆ ՆԱԽԱԳԻԾ	13	14	
Տ. ԳԱԼՍՅԱՆ	ԷՍԹԻՉԱՅԻՆ ՓՈՒԼ	1:75		
	ԿՏՐՎԱԾԸ 6-6, ԿՏՐՎԱԾԸ 7-7			